
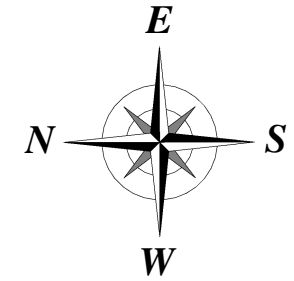


NUMER MIESZKANIA: M3

ILOŚĆ POKOI: CZTEROPOKOJOWE

METRAŻ: 84,88 m²

BUDYNEK: A

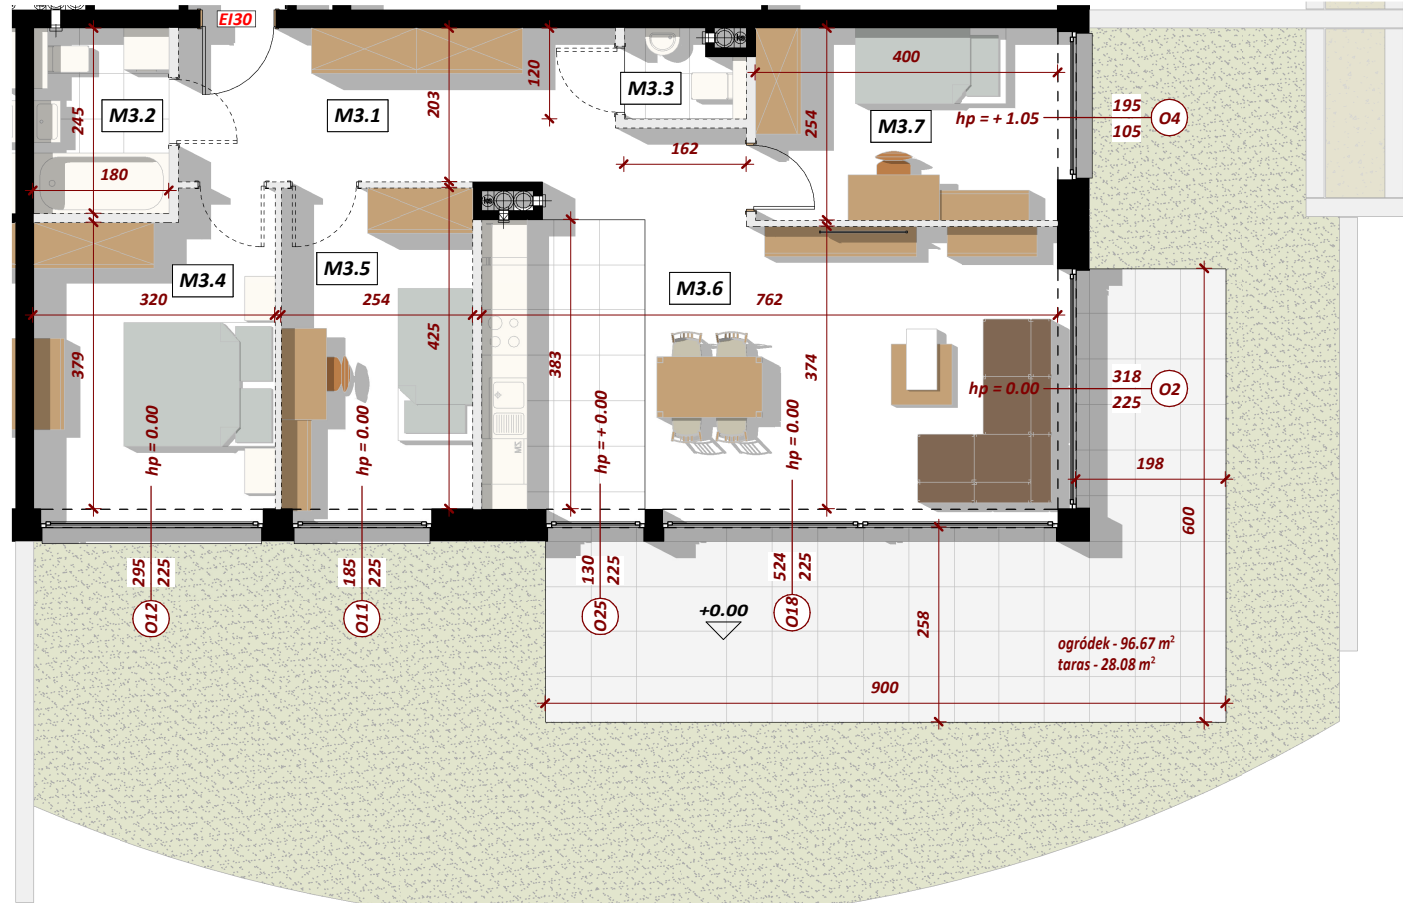

PARTER

MIESZKANIE M3 - CZTEROPOKOJOWE

Nr	Nazwa pomieszczenia	Pow. użytkowa
----	---------------------	---------------

M3 - CZTEROPOKOJOWE - PARTER

M3.1	HOL	11.64 m ²
M3.2	ŁAZIENKA	4.60 m ²
M3.3	WC	1.93 m ²
M3.4	SYPIALNIA	12.98 m ²
M3.5	SYPIALNIA	11.25 m ²
M3.6	POKÓJ DZIENNY / KUCHNIA / JADALNIA	32.13 m ²
M3.7	SYPIALNIA	10.35 m ²
		84.88 m ²

ogródek - 96.67 m²
taras - 28.08 m²

4idea
BIURO PROJEKTOWE



STRONY SWIATA

LOKALIZACJA W BUDYNKU

ZESTAWIENIE POWIERZCHNI

WIZUALIZACJA