
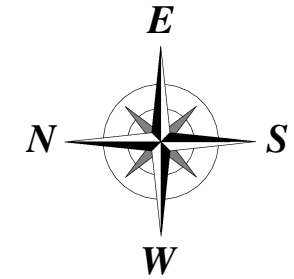


NUMER MIESZKANIA: M4

ILOŚĆ POKOI: CZTEROPOKOJOWE

METRAŻ: 68,58 m²

BUDYNEK: A

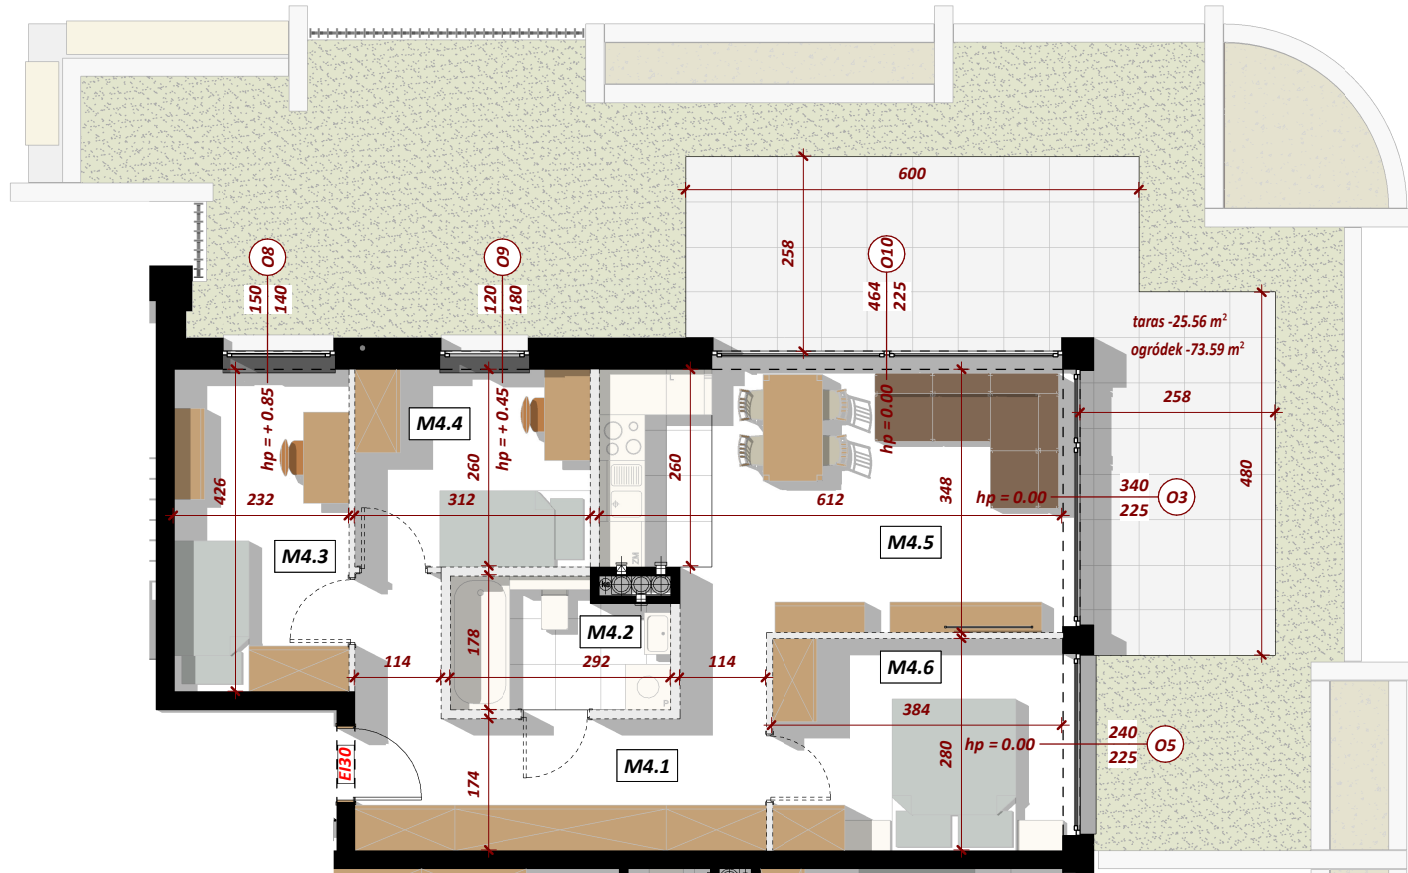

PARTER

MIESZKANIE M4 - CZTEROPKOJOWE

| Nr | Nazwa pomieszczenia | Pow. użytkowa |
|-----------------------------|------------------------------------|----------------------|
| M4 - CZTEROPKOJOWE - PARTER | | |
| M4.1 | HOL | 12.12 m ² |
| M4.2 | ŁAZIENKA | 5.26 m ² |
| M4.3 | SYPIALNIA | 9.92 m ² |
| M4.4 | SYPIALNIA | 8.49 m ² |
| M4.5 | POKÓJ DZIENNY / KUCHNIA / JADALNIA | 21.87 m ² |
| M4.6 | SYPIALNIA | 10.92 m ² |
| | | 68.58 m ² |



STRONY SWIATA

LOKALIZACJA W BUDYNKU

ZESTAWIENIE POWIERZCHNI

WIZUALIZACJA