
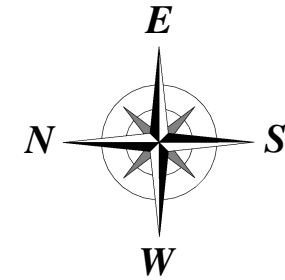


NUMER MIESZKANIA: M22

ILOŚĆ POKOI: CZTEROPOKOJOWE

METRAŻ: 84,88 m<sup>2</sup>

BUDYNEK: B

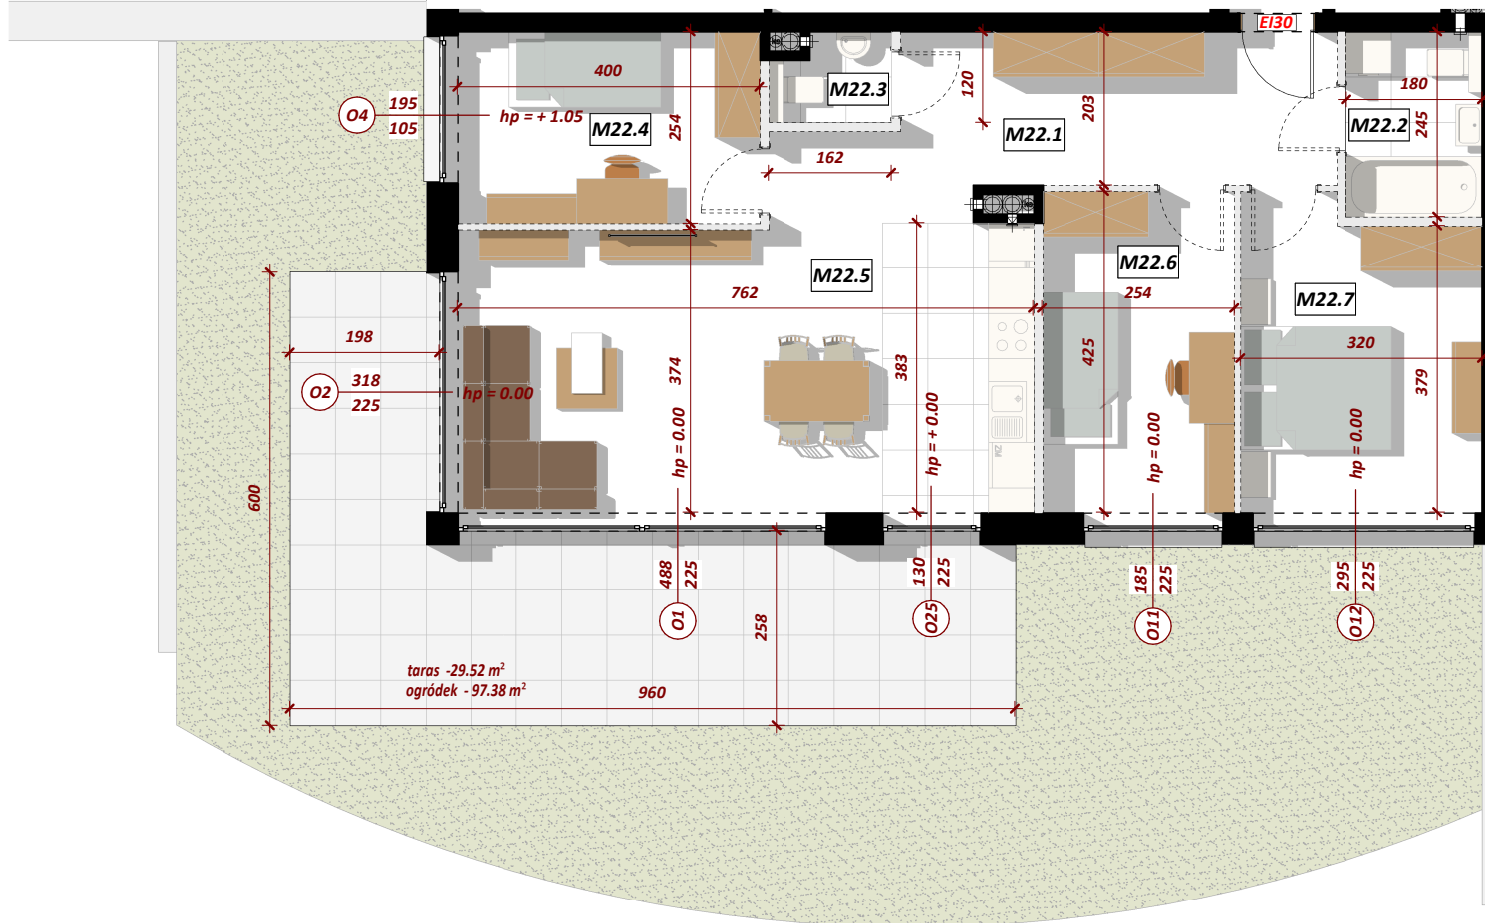

## PARTER

### MIESZKANIE M22 - CZTEROPOKOJOWE

Nr	Nazwa pomieszczenia	Pow. użytkowa
----	---------------------	---------------

#### M22 - MIESZKANIE CZTEROPOKOJOWE

M22.1	HOL	11.64 m <sup>2</sup>
M22.2	ŁAZIENKA	4.60 m <sup>2</sup>
M22.3	WC	1.93 m <sup>2</sup>
M22.4	SYPIALNIA	10.35 m <sup>2</sup>
M22.5	POKÓJ DZIENNY / KUCHNIA / JADALNIA	32.13 m <sup>2</sup>
M22.6	SYPIALNIA	11.25 m <sup>2</sup>
M22.7	SYPIALNIA	12.98 m <sup>2</sup>
		84.88 m <sup>2</sup>



**4idea**  
BIURO PROJEKTOWE

STRONY SWIATA

LOKALIZACJA W BUDYNKU

ZESTAWIENIE POWIERZCHNI

WIZUALIZACJA