
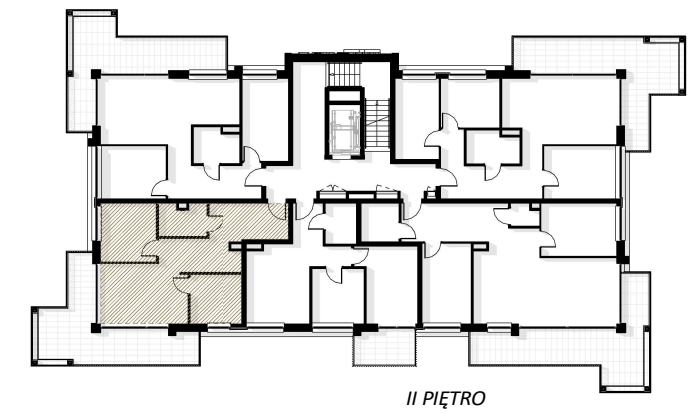
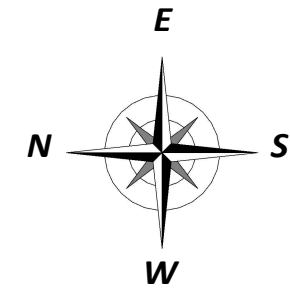


NUMER MIESZKANIA - M11

IŁOŚĆ POKOI - TRZYPKOJOWE

POW. UŻYTKOWA - 48,96 m<sup>2</sup>  
POW. OFERTOWA - 51,29 m<sup>2</sup>

BUDYNEK - B

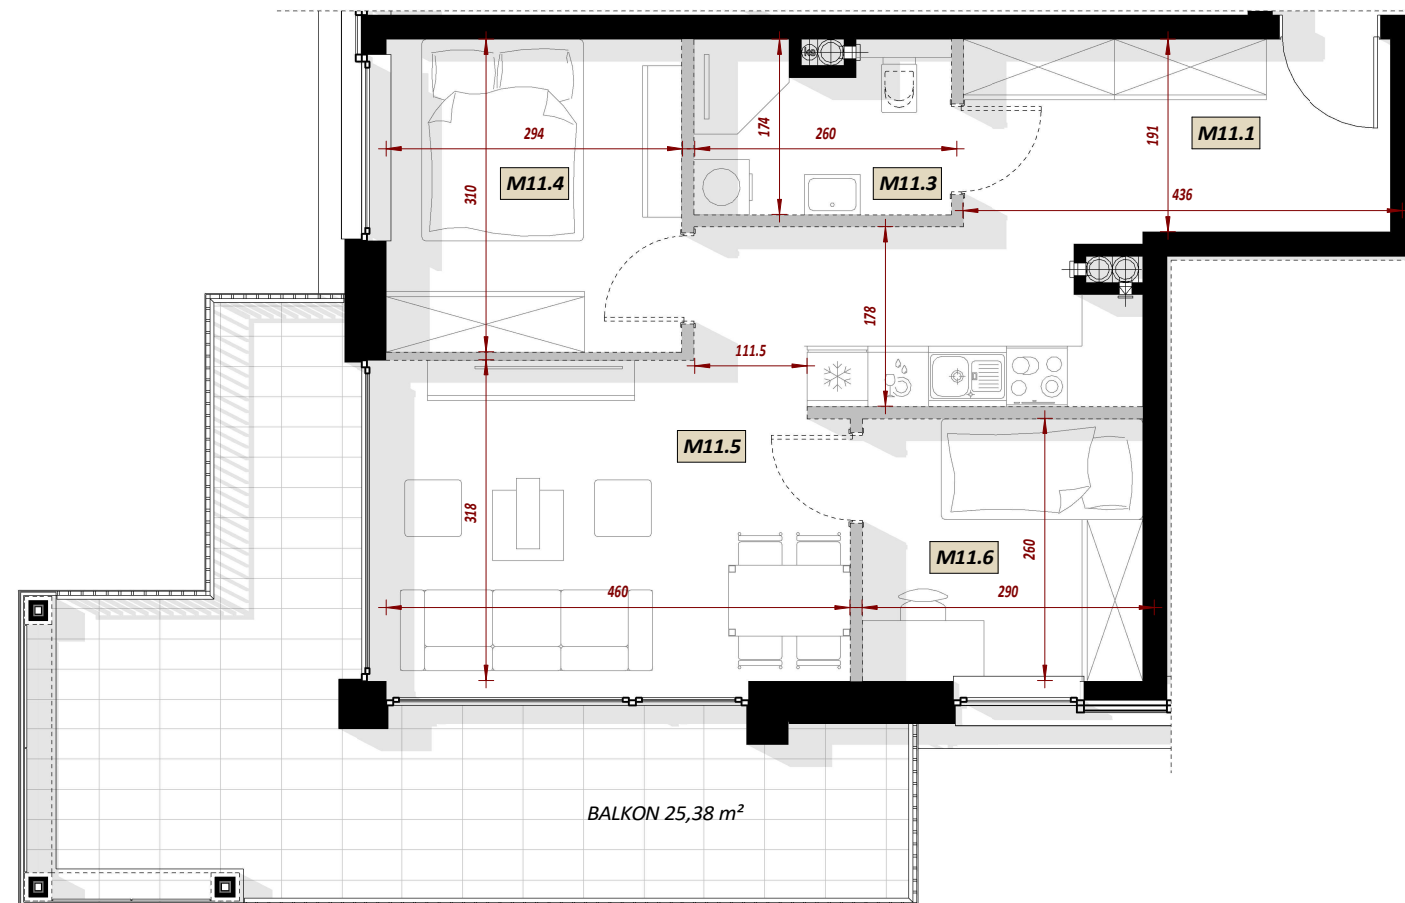

**MIESZKANIE M11 - TRZYPKOJOWE**

Nr	Nazwa pomieszczenia	Pow. użytkowa
----	---------------------	---------------

M11 - MIESZKANIE TRZYPKOJOWE

M11.1	HOL	8.06 m <sup>2</sup>
M11.3	ŁAZIENKA	4.03 m <sup>2</sup>
M11.4	SYPIALNIA	8.93 m <sup>2</sup>
M11.5	POKÓJ DZIENNY / KUCHNIA / JADALNIA	20.86 m <sup>2</sup>
M11.6	SYPIALNIA	7.07 m <sup>2</sup>
		48.96 m <sup>2</sup>



STRONY ŚWIATA

LOKALIZACJA W BUDYNKU

ZESTAWIENIE POWIERZCHNI

WIZUALIZACJA