
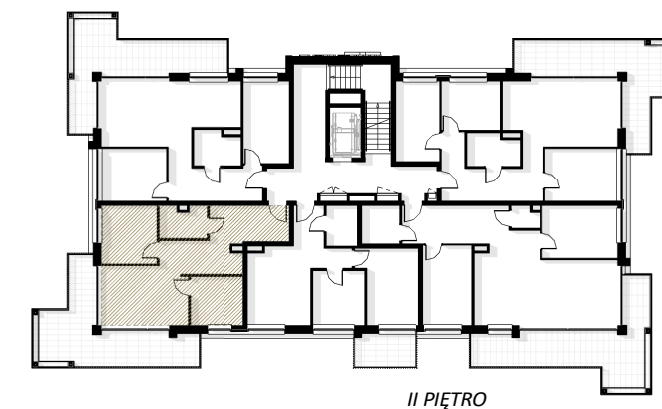
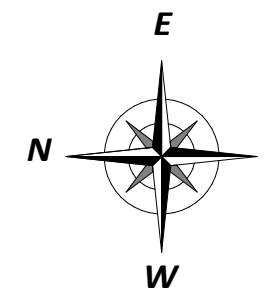


NUMER MIESZKANIA - M11

ILOŚĆ POKOI - TRZYPKOJOWE

POW. UŻYTKOWA - 48,96 m²
POW. OFERTOWA - 51,29 m²

BUDYNEK - A

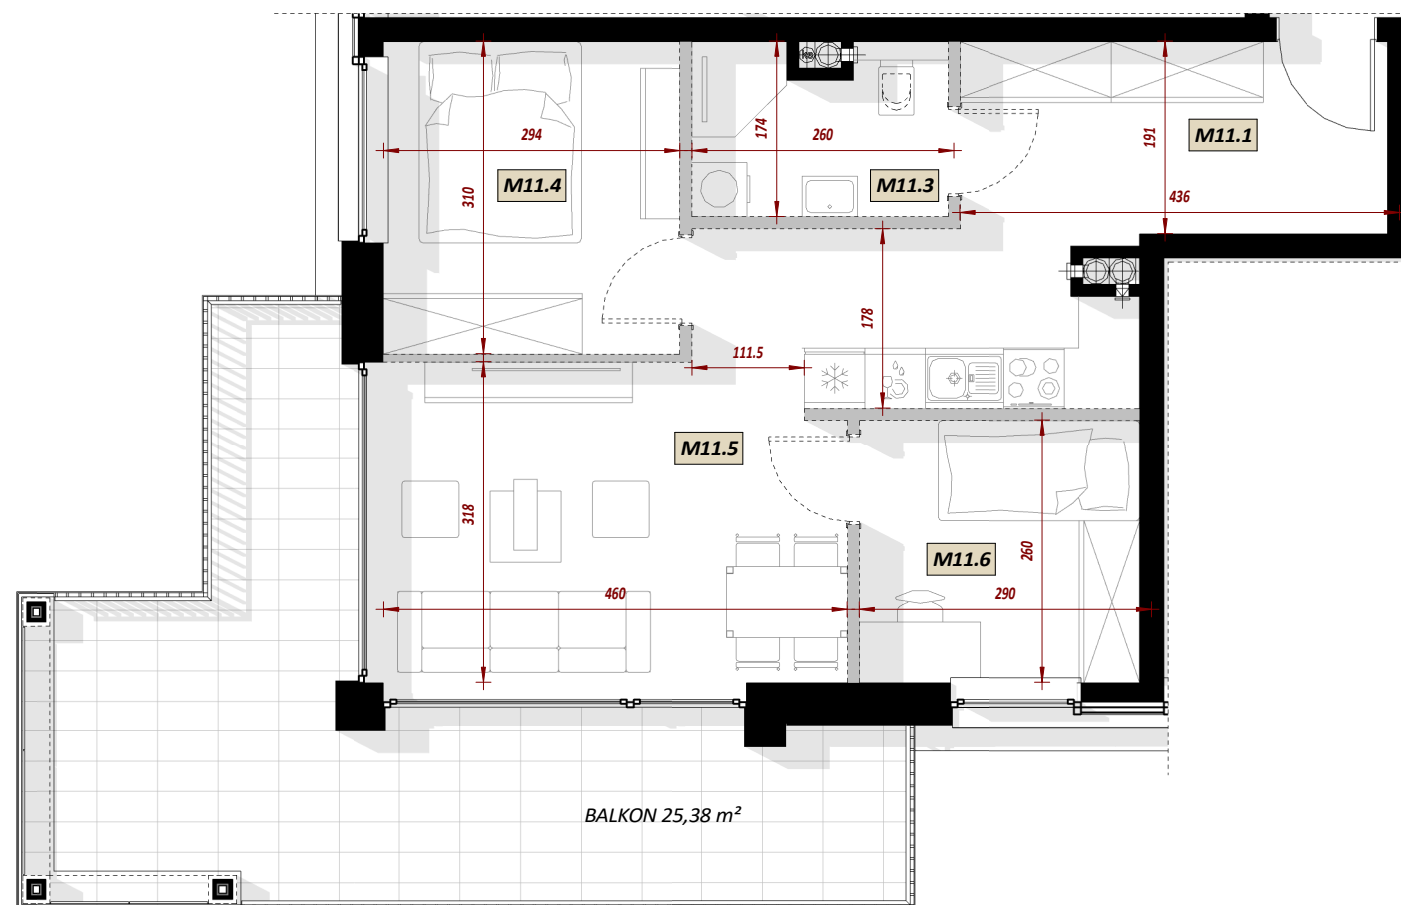

MIESZKANIE M11 - TRZYPKOJOWE

Nr	Nazwa pomieszczenia	Pow. użytkowa
----	---------------------	---------------

M11 - MIESZKANIE TRZYPKOJOWE

M11.1	HOL	8.06 m ²
M11.3	ŁAZIENKA	4.03 m ²
M11.4	SYPIALNIA	8.93 m ²
M11.5	POKÓJ DZIENNY / KUCHNIA / JADALNIA	20.86 m ²
M11.6	SYPIALNIA	7.07 m ²
		48.96 m ²



STRONY ŚWIATA

LOKALIZACJA W BUDYNKU

ZESTAWIENIE POWIERZCHNI

WIZUALIZACJA