
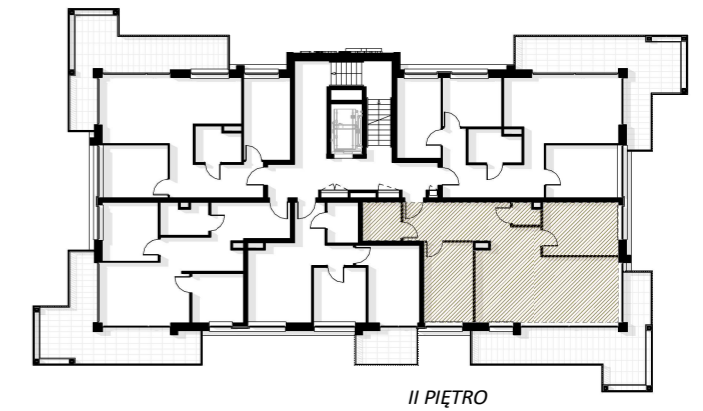
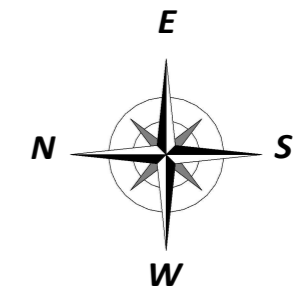


NUMER MIESZKANIA - M13

ILOŚĆ POKOI - TRZYPKOJOWE

POW. UŻYTKOWA - 68,51 m<sup>2</sup>  
POW. OFERTOWA - 70,94 m<sup>2</sup>

BUDYNEK - B

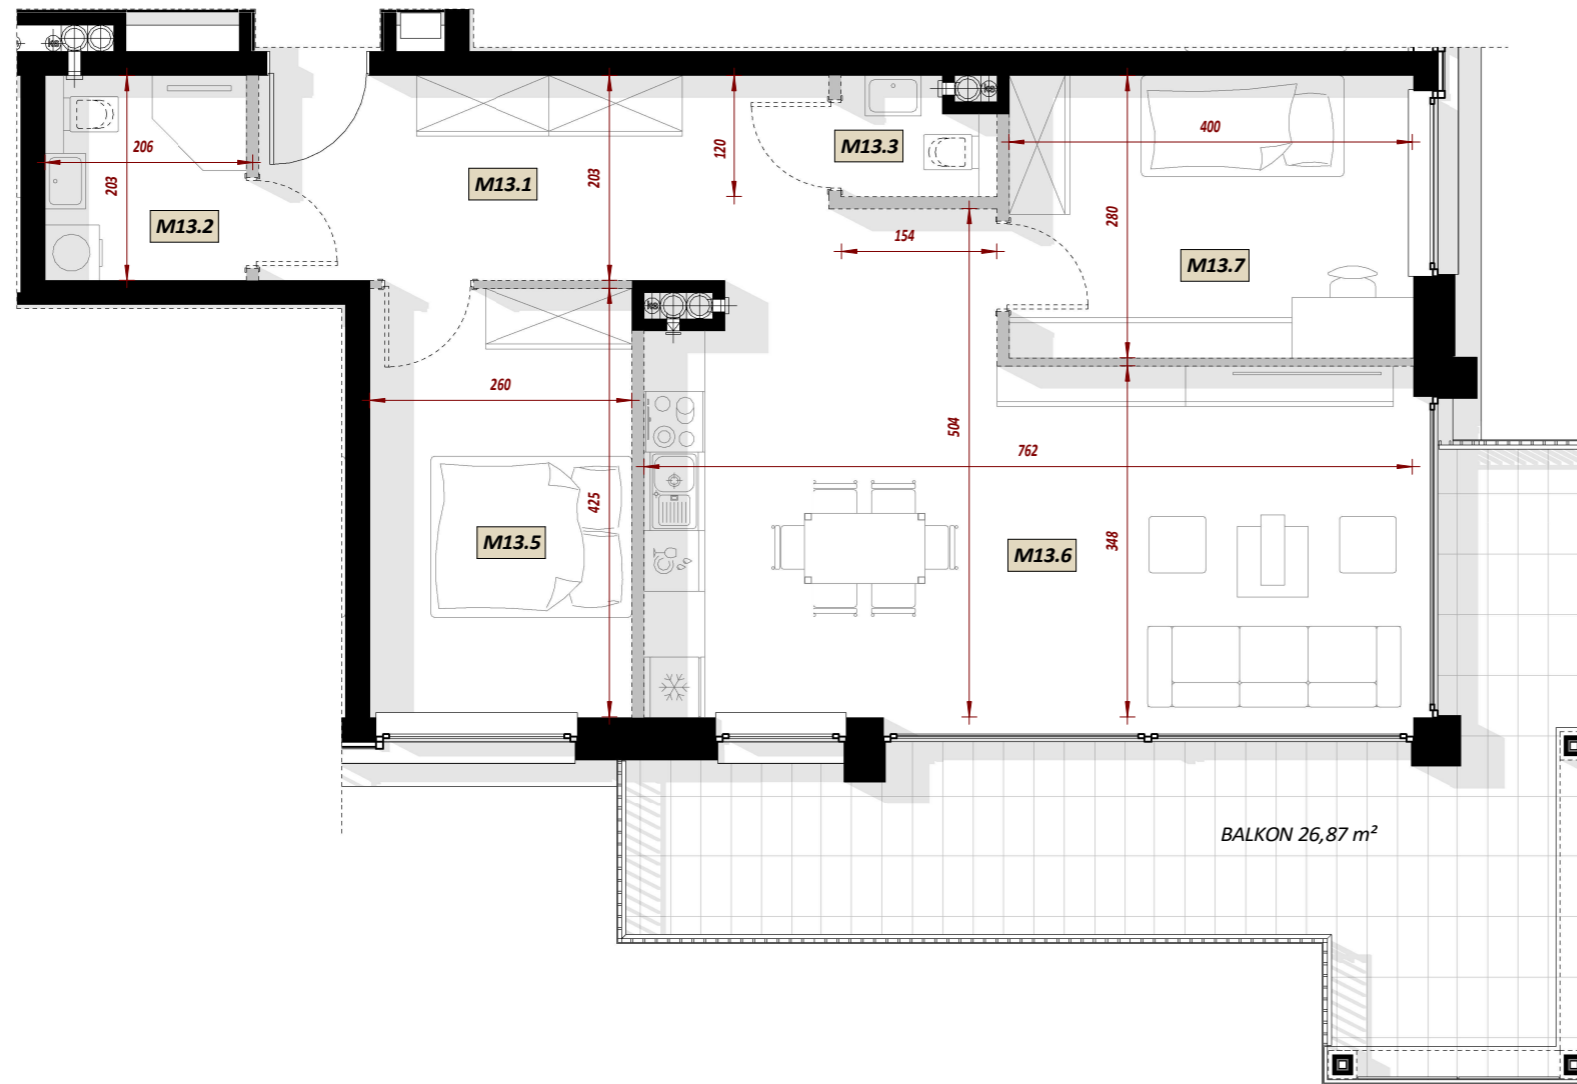

**MIESZKANIE M13 - TRZYPKOJOWE**

| Nr | Nazwa pomieszczenia | Pow. użytkowa |
|----|---------------------|---------------|
|----|---------------------|---------------|

M13 - MIESZKANIE TRZYPKOJOWE

|       |                                    |                      |
|-------|------------------------------------|----------------------|
| M13.1 | HOL                                | 10.92 m <sup>2</sup> |
| M13.2 | ŁAZIENKA                           | 3.94 m <sup>2</sup>  |
| M13.3 | WC                                 | 1.56 m <sup>2</sup>  |
| M13.5 | SYPIALNIA                          | 10.85 m <sup>2</sup> |
| M13.6 | POKÓJ DZIENNY / KUCHNIA / JADALNIA | 30.25 m <sup>2</sup> |
| M13.7 | SYPIALNIA                          | 11.00 m <sup>2</sup> |
|       |                                    | 68.51 m <sup>2</sup> |



STRONY ŚWIATA

LOKALIZACJA W BUDYNKU

ZESTAWIENIE POWIERZCHNI

WIZUALIZACJA