
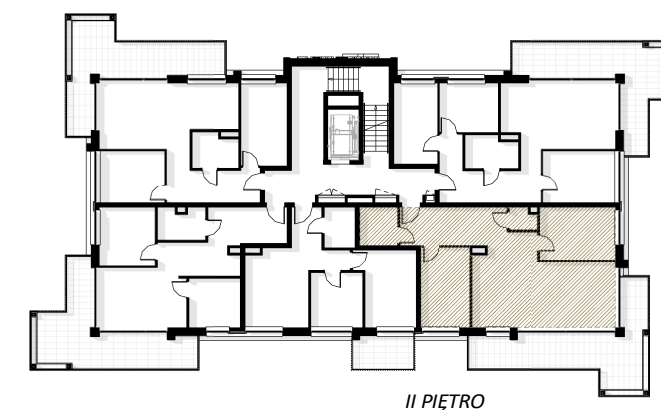
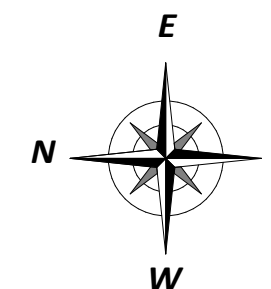


NUMER MIESZKANIA - M13

ILOŚĆ POKOI - TRZYPKOJOWE

POW. UŻYTKOWA - 68,51 m²
POW. OFERTOWA - 70,94 m²

BUDYNEK - A

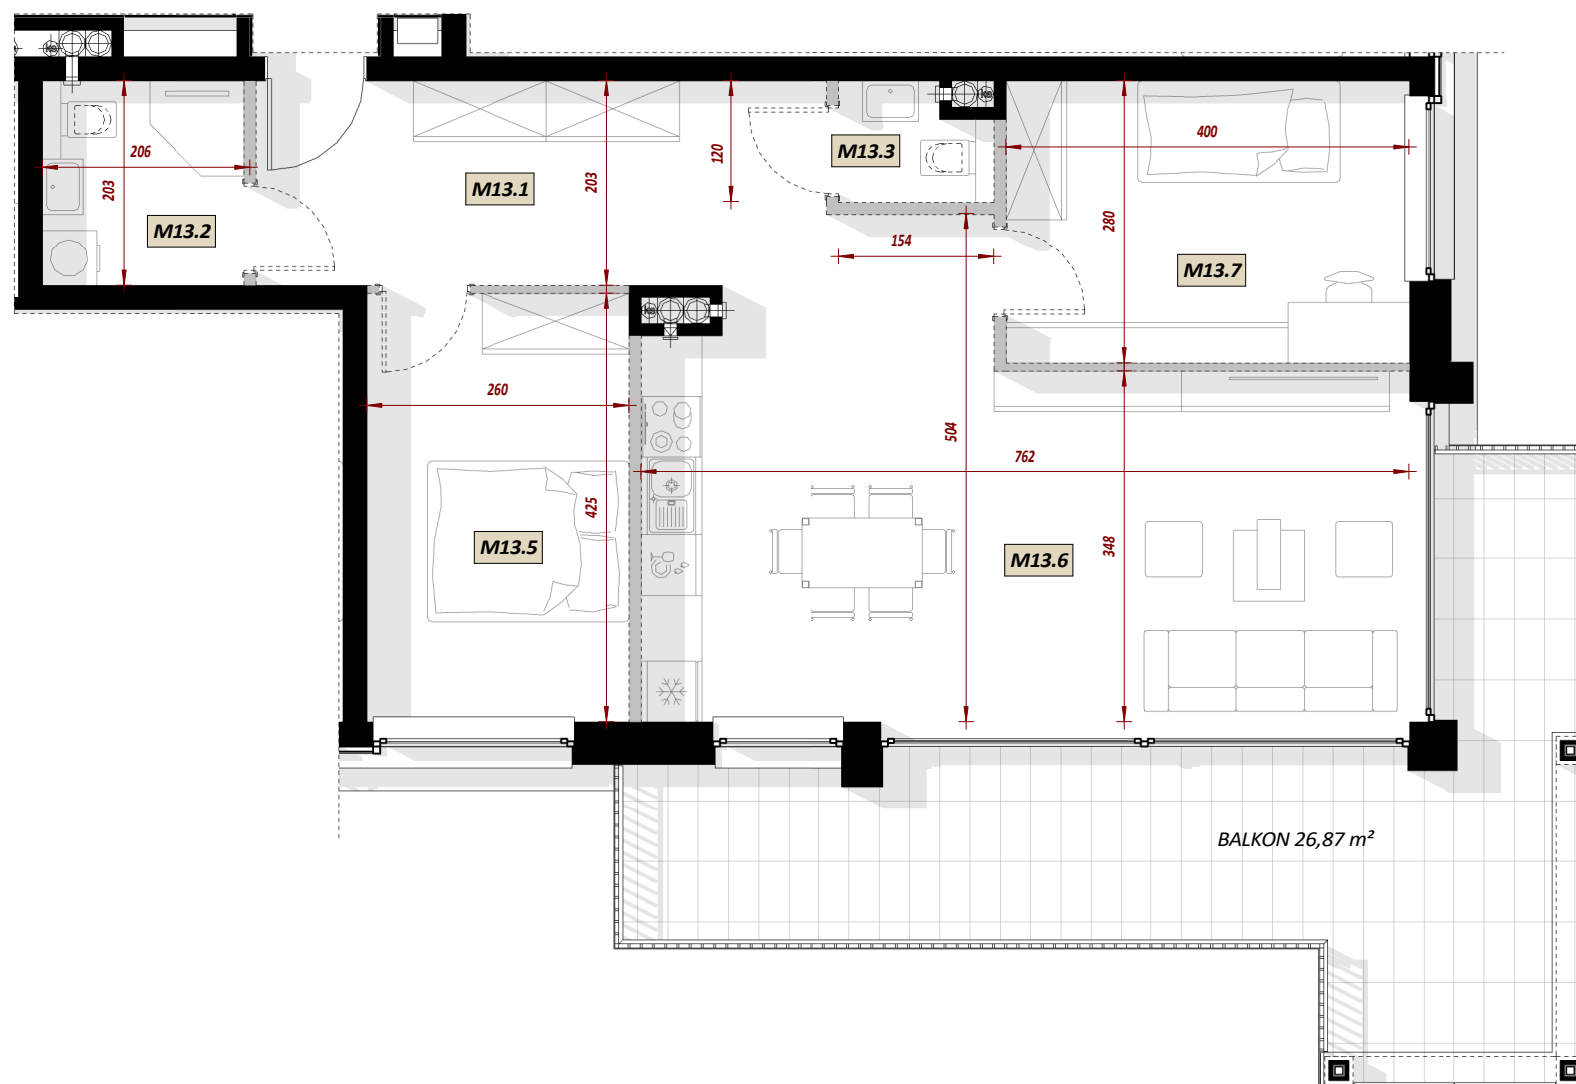

MIESZKANIE M13 - TRZYPKOJOWE

Nr	Nazwa pomieszczenia	Pow. użytkowa
----	---------------------	---------------

M13 - MIESZKANIE TRZYPKOJOWE

M13.1	HOL	10.92 m ²
M13.2	ŁAZIENKA	3.94 m ²
M13.3	WC	1.56 m ²
M13.5	SYPIALNIA	10.85 m ²
M13.6	POKÓJ DZIENNY / KUCHNIA / JADALNIA	30.25 m ²
M13.7	SYPIALNIA	11.00 m ²
		68.51 m ²



STRONY ŚWIATA

LOKALIZACJA W BUDYNKU

ZESTAWIENIE POWIERZCHNI

WIZUALIZACJA