
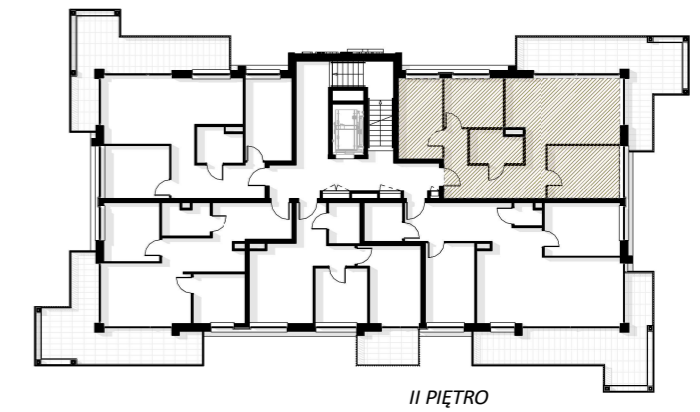
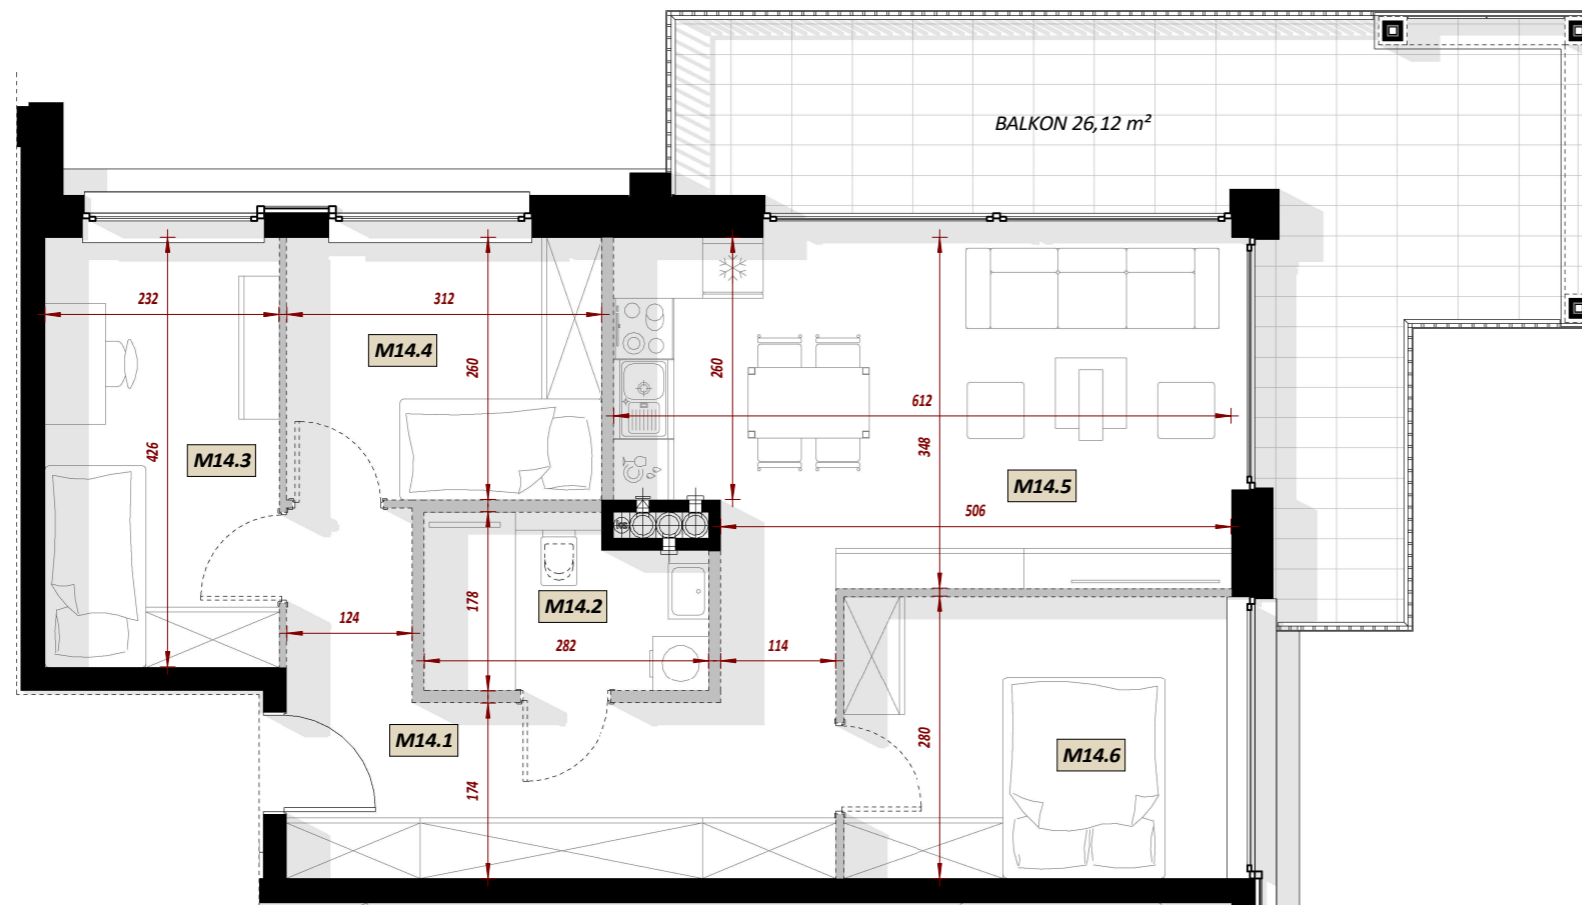


NUMER MIESZKANIA - M14

ILOŚĆ POKOI - CZTEROPKOJOWE

POW. UŻYTKOWA - 65,64 m<sup>2</sup>  
POW. OFERTOWA - 68,57 m<sup>2</sup>

BUDYNEK - B

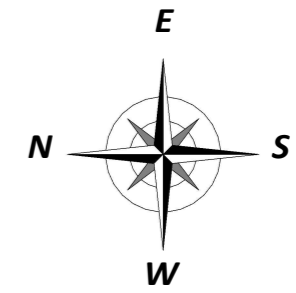

**MIESZKANIE M14 - CZTEROPKOJOWE**

Nr	Nazwa pomieszczenia	Pow. użytkowa
----	---------------------	---------------

M14 - MIESZKANIE CZTEROPKOJOWE

M14.1	HOL	11.62 m <sup>2</sup>
M14.2	ŁAZIENKA	4.48 m <sup>2</sup>
M14.3	SYPIALNIA	9.69 m <sup>2</sup>
M14.4	SYPIALNIA	7.94 m <sup>2</sup>
M14.5	POKÓJ DZIENNY / KUCHNIA / JADALNIA	21.36 m <sup>2</sup>
M14.6	SYPIALNIA	10.55 m <sup>2</sup>
		65.64 m <sup>2</sup>

POWIERZCHNIA UŻYTKOWA - LICZONA WG. PN-ISO 9836:2022-07  
POWIERZCHNIA OFERTOWA - LICZONA WG. PN-ISO 9836:2022-07 BEZ ŚCIANEK DZIAŁOWYCH OZNACZONYCH NA SZARO



STRONY ŚWIATA

LOKALIZACJA W BUDYNKU

ZESTAWIENIE POWIERZCHNI

WIZUALIZACJA