
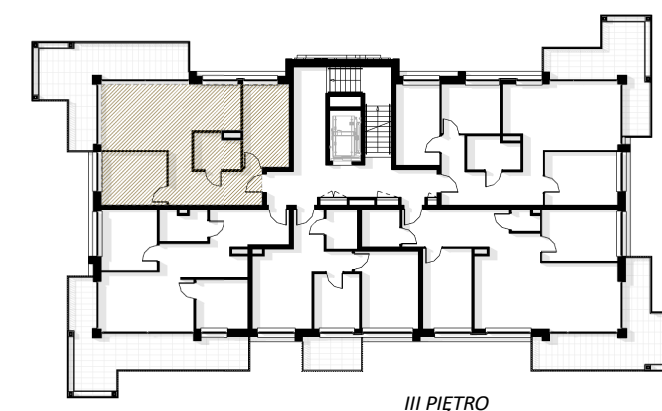
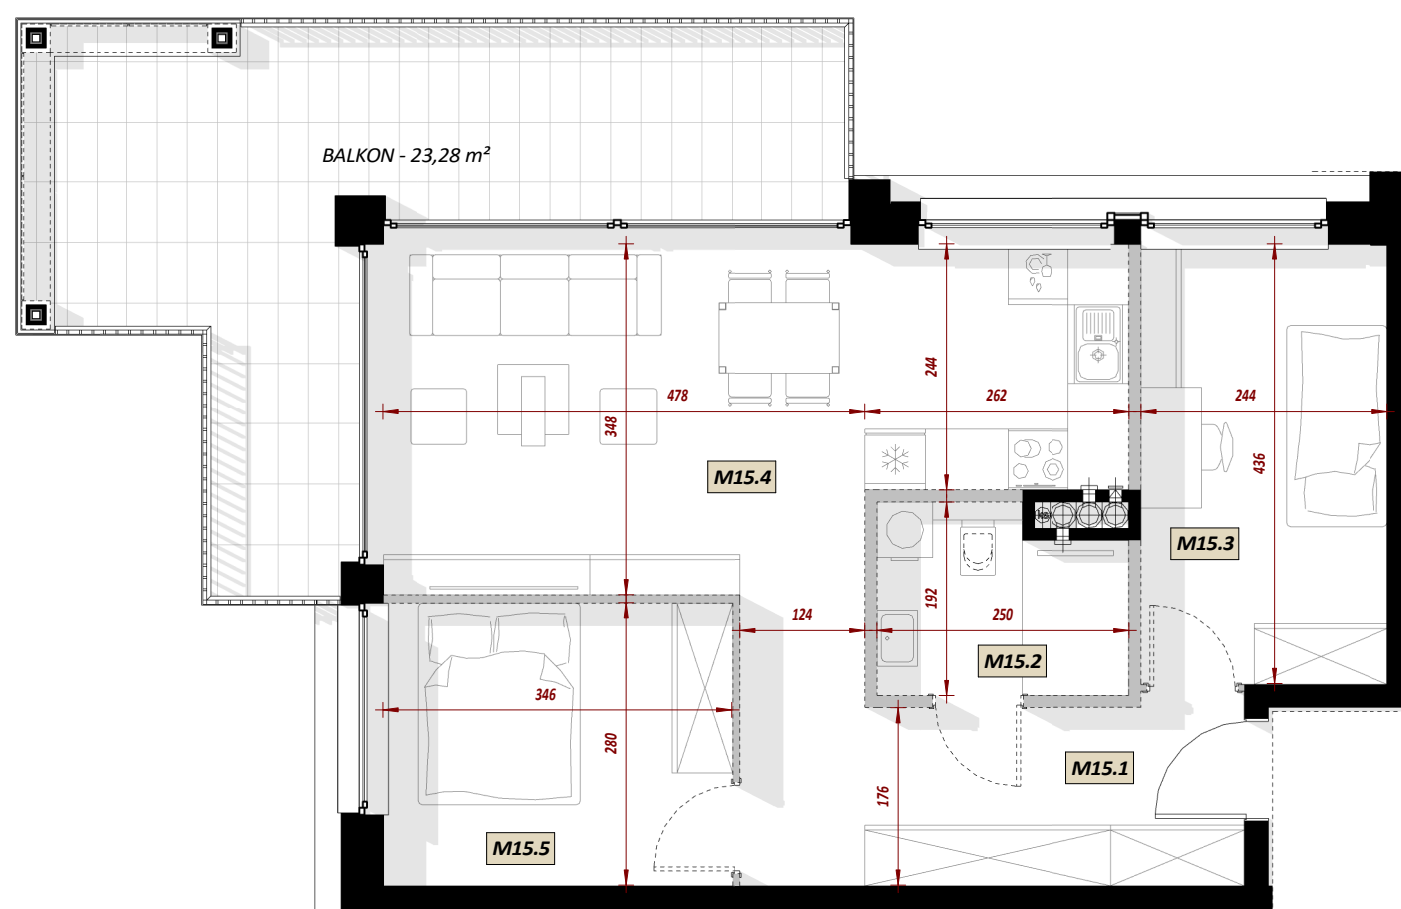


NUMER MIESZKANIA - M15

ILOŚĆ POKOI - TRZYPOKOJOWE

POW. UŻYTKOWA - 57,05 m²
POW. OFERTOWA - 59,38 m²

BUDYNEK - A

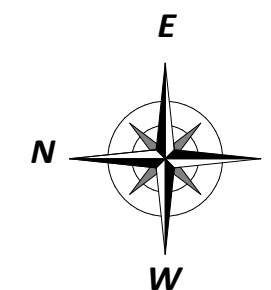

MIESZKANIE M15 - TRZYPOKOJOWE

Nr	Nazwa pomieszczenia	Pow. użytkowa
M15.1	HOL	8.77 m ²
M15.2	ŁAZIENKA	4.27 m ²
M15.3	SYPIALNIA	10.44 m ²
M15.4	POKÓJ DZIENNY / KUCHNIA / JADALNIA	24.08 m ²
M15.5	SYPIALNIA	9.50 m ²
		57.05 m ²



POWIERZCHNIA UŻYTKOWA - LICZONA WG. PN-ISO 9836:2022-07
POWIERZCHNIA OFERTOWA - LICZONA WG. PN-ISO 9836:2022-07 BEZ ŚCIANEK DZIAŁOWYCH OZNACZONYCH NA SZARO

STRONY ŚWIATA

LOKALIZACJA W BUDYNKU

ZESTAWIENIE POWIERZCHNI

WIZUALIZACJA