
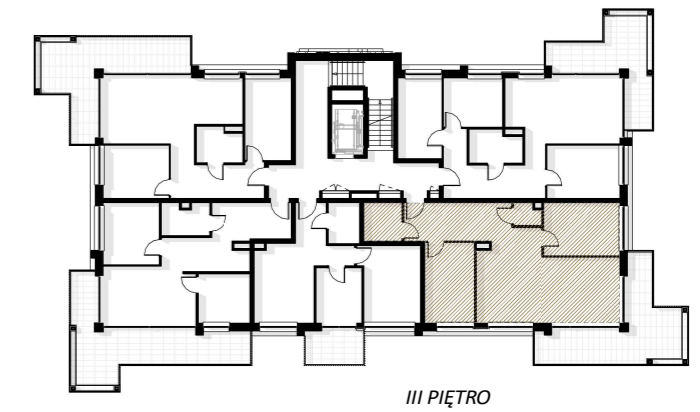
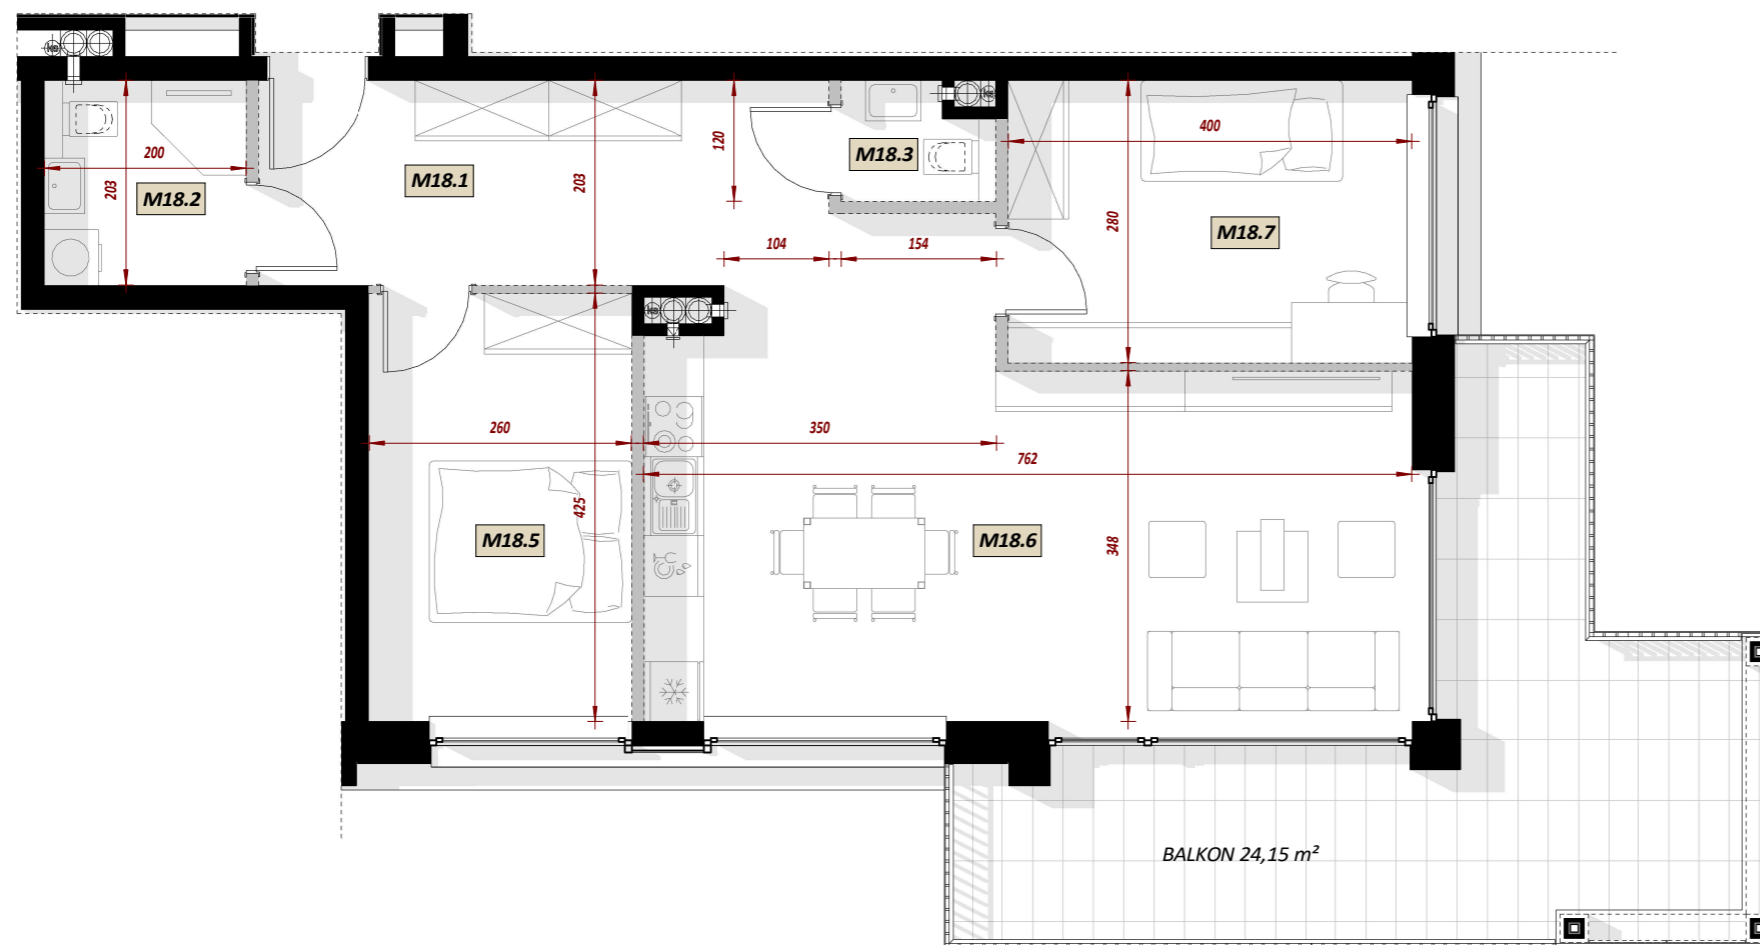


NUMER MIESZKANIA - M18

ILOŚĆ POKOI - TRZYPOKOJOWE

POW. UŻYTKOWA - 68,51 m<sup>2</sup>  
POW. OFERTOWA - 70,94 m<sup>2</sup>

BUDYNEK - B

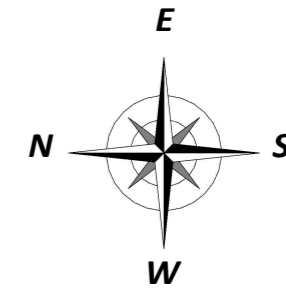

**MIESZKANIE M18 - TRZYPOKOJOWE**

Nr	Nazwa pomieszczenia	Pow. użytkowa
<b>M18 - MIESZKANIE TRZYPOKOJOWE</b>		
M18.1	HOL	10.92 m <sup>2</sup>
M18.2	ŁAZIENKA	3.94 m <sup>2</sup>
M18.3	WC	1.56 m <sup>2</sup>
M18.5	SYPIALNIA	10.85 m <sup>2</sup>
M18.6	POKÓJ DZIENNY / KUCHNIA / JADALNIA	30.25 m <sup>2</sup>
M18.7	SYPIALNIA	11.00 m <sup>2</sup>
		68.51 m <sup>2</sup>



STRONY ŚWIATA

LOKALIZACJA W BUDYNKU

ZESTAWIENIE POWIERZCHNI

WIZUALIZACJA