
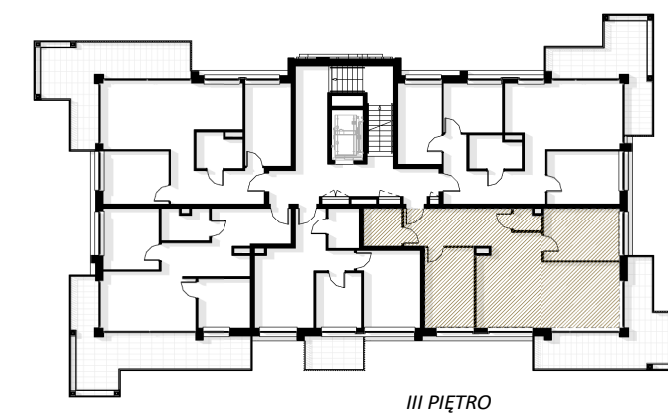
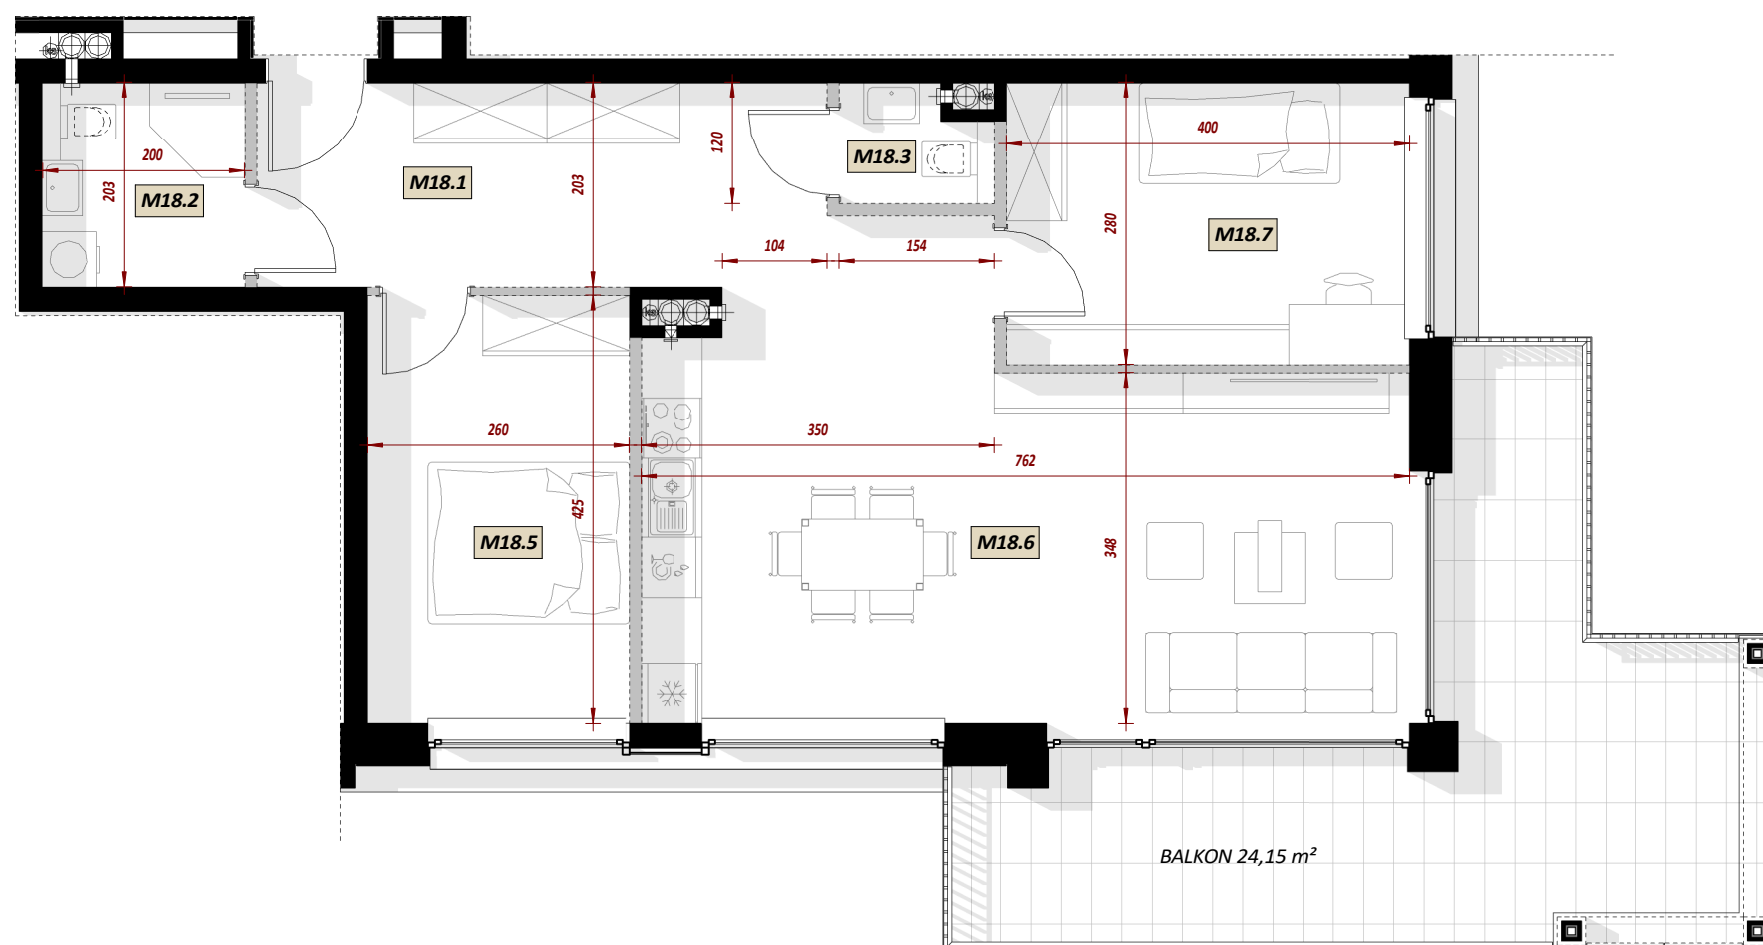


NUMER MIESZKANIA - M18

ILOŚĆ POKOI - TRZYPOKOJOWE

POW. UŻYTKOWA - 68,51 m<sup>2</sup>  
POW. OFERTOWA - 70,94 m<sup>2</sup>

BUDYNEK - A

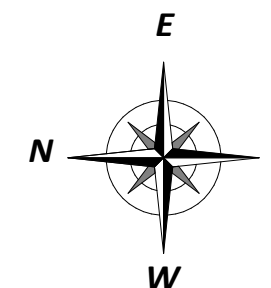

**MIESZKANIE M18 - TRZYPOKOJOWE**

| Nr                                   | Nazwa pomieszczenia                | Pow. użytkowa        |
|--------------------------------------|------------------------------------|----------------------|
| <b>M18 - MIESZKANIE TRZYPOKOJOWE</b> |                                    |                      |
| M18.1                                | HOL                                | 10.92 m <sup>2</sup> |
| M18.2                                | ŁAZIENKA                           | 3.94 m <sup>2</sup>  |
| M18.3                                | WC                                 | 1.56 m <sup>2</sup>  |
| M18.5                                | SYPIALNIA                          | 10.85 m <sup>2</sup> |
| M18.6                                | POKÓJ DZIENNY / KUCHNIA / JADALNIA | 30.25 m <sup>2</sup> |
| M18.7                                | SYPIALNIA                          | 11.00 m <sup>2</sup> |
|                                      |                                    | 68.51 m <sup>2</sup> |



POWIERZCHNIA UŻYTKOWA - LICZONA WG. PN-ISO 9836:2022-07  
POWIERZCHNIA OFERTOWA - LICZONA WG. PN-ISO 9836:2022-07 BEZ ŚCIANEK DZIAŁOWYCH OZNACZONYCH NA SZARO

STRONY ŚWIATA

LOKALIZACJA W BUDYNKU

ZESTAWIENIE POWIERZCHNI

WIZUALIZACJA