


NUMER MIESZKANIA - M2



ILOŚĆ POKOI - CZTEROPOKOJOWE

POW. UŻYTKOWA - 81,54 m²
POW. OFERTOWA - 84,88 m²

BUDYNEK - B

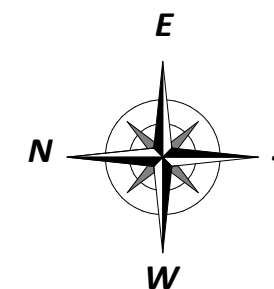

STRONY ŚWIATA

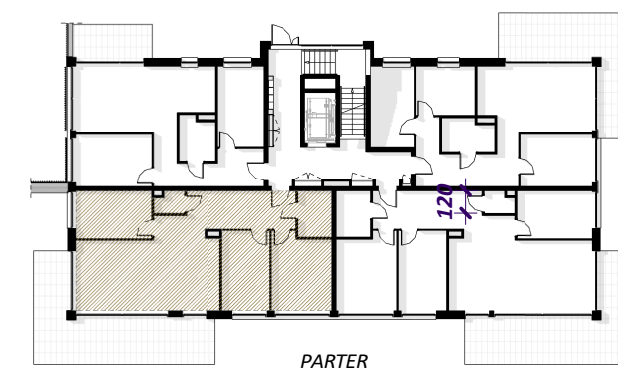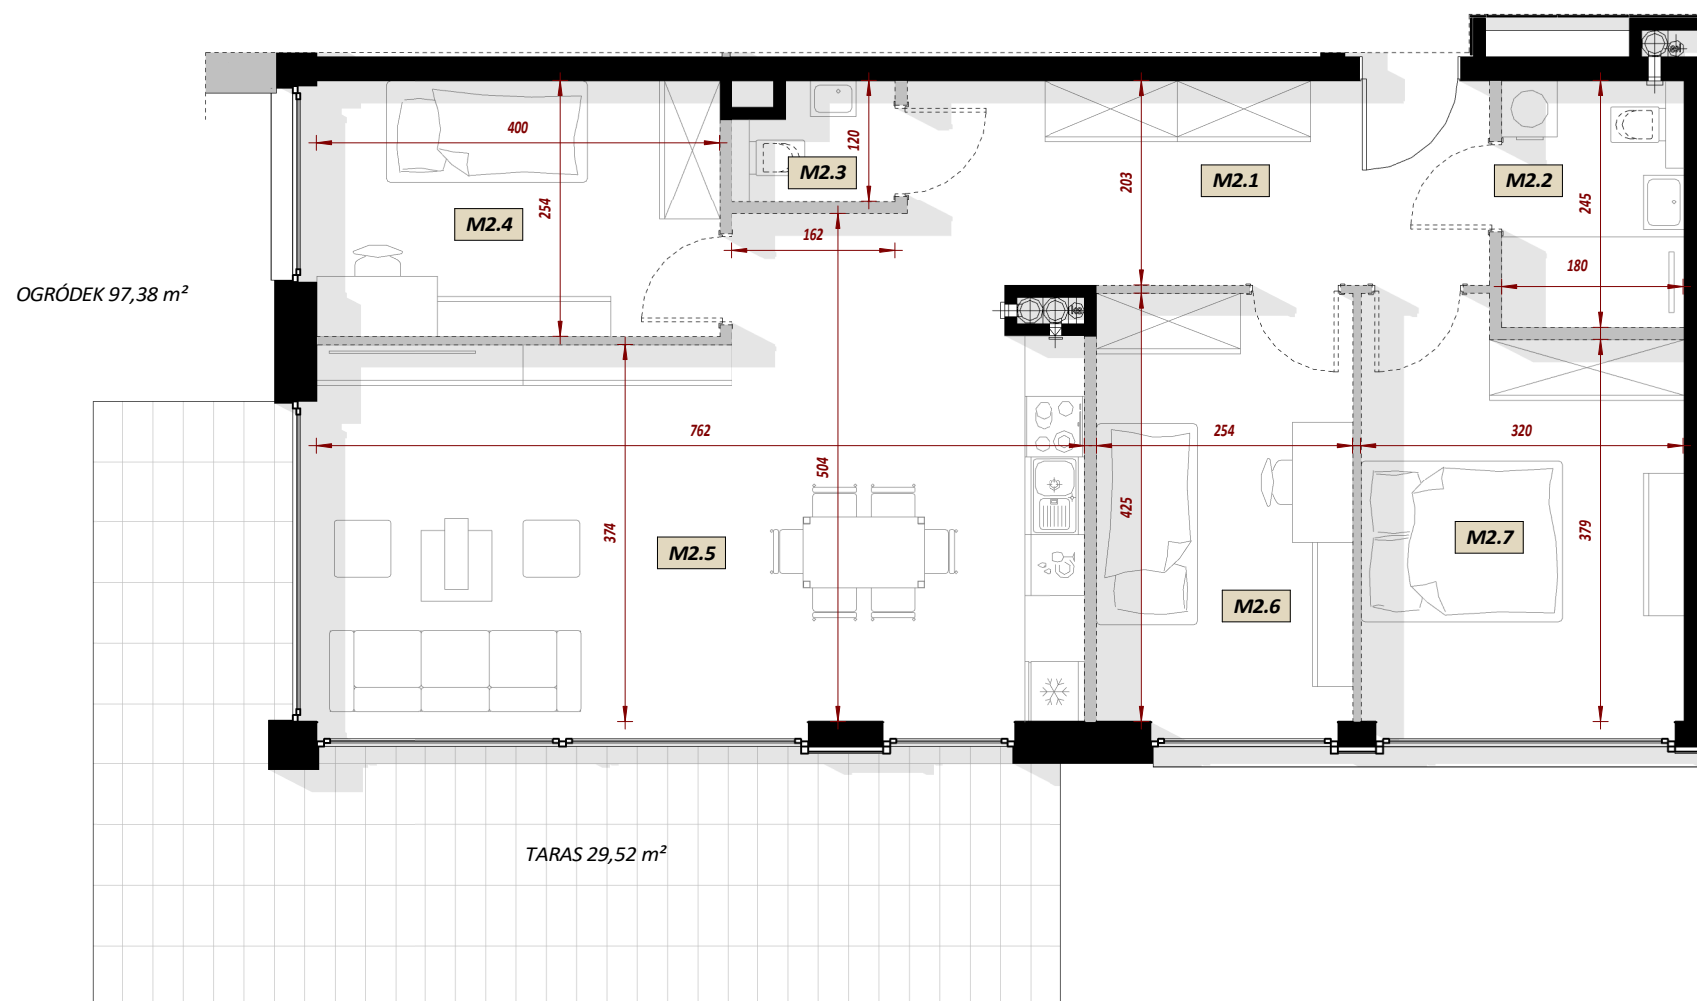

LOKALIZACJA W BUDYNKU

MIESZKANIE M2 - CZTEROPOKOJOWE

Nr	Nazwa pomieszczenia	Pow. użytkowa
<i>M2 - MIESZKANIE CZTEROPOKOJOWE</i>		
M2.1	HOL	11.05 m ²
M2.2	ŁAZIENKA	4.28 m ²
M2.3	WC	1.66 m ²
M2.4	SYPIALNIA	9.96 m ²
M2.5	POKÓJ DZIENNY / KUCHNIA / JADALNIA	31.50 m ²
M2.6	SYPIALNIA	10.59 m ²
M2.7	SYPIALNIA	12.49 m ²
		81.54 m ²

ZESTAWIENIE POWIERZCHNI



WIZUALIZACJA