


NUMER MIESZKANIA - M2



ILOŚĆ POKOI - CZTEROPKOJOWE

POW. UŻYTKOWA - 81,54 m<sup>2</sup>  
POW. OFERTOWA - 84,88 m<sup>2</sup>

BUDYNEK - A

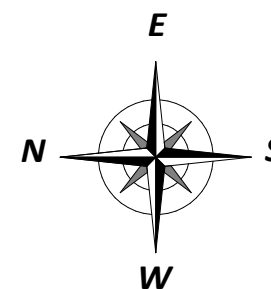

STRONY ŚWIATA

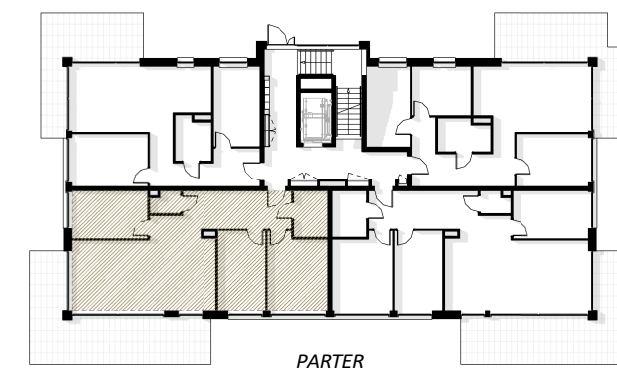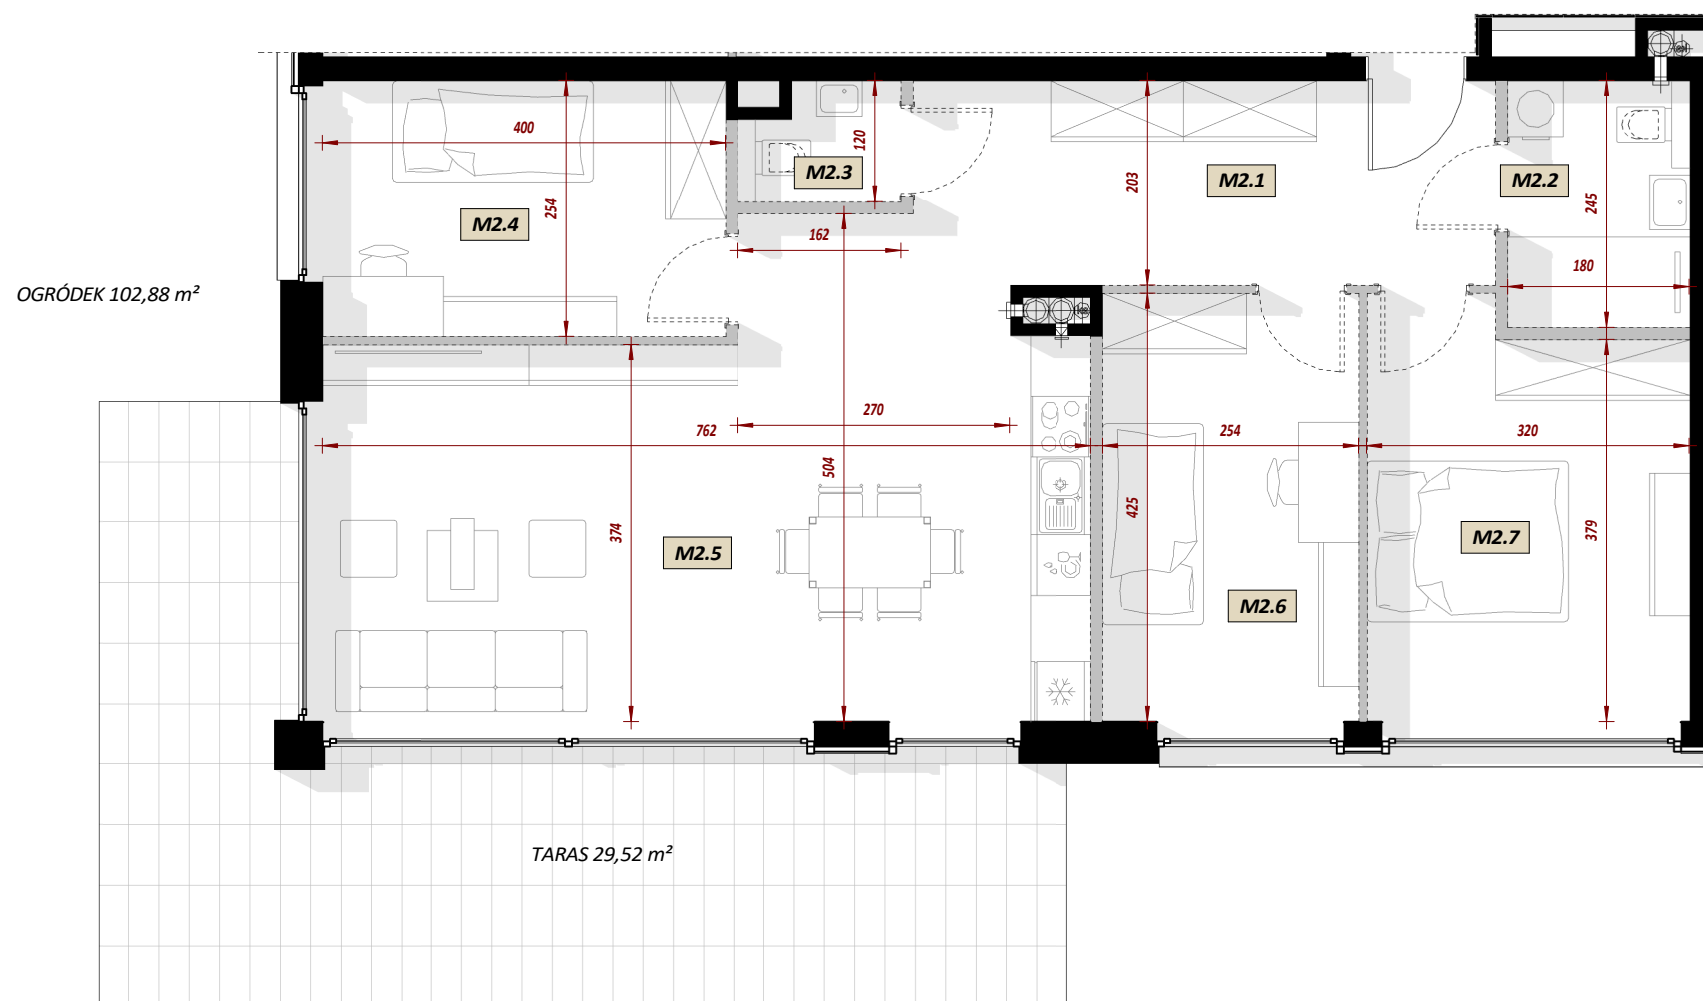

LOKALIZACJA W BUDYNKU

**MIESZKANIE M2 - CZTEROPKOJOWE**

Nr	Nazwa pomieszczenia	Pow. użytkowa
<i>M2 - MIESZKANIE CZTEROPKOJOWE</i>		
M2.1	HOL	11.05 m <sup>2</sup>
M2.2	ŁAZIENKA	4.28 m <sup>2</sup>
M2.3	WC	1.66 m <sup>2</sup>
M2.4	SYPIALNIA	9.96 m <sup>2</sup>
M2.5	POKÓJ DZIENNY / KUCHNIA / JADALNIA	31.50 m <sup>2</sup>
M2.6	SYPIALNIA	10.59 m <sup>2</sup>
M2.7	SYPIALNIA	12.49 m <sup>2</sup>
		81.54 m <sup>2</sup>

ZESTAWIENIE POWIERZCHNI



WIZUALIZACJA