
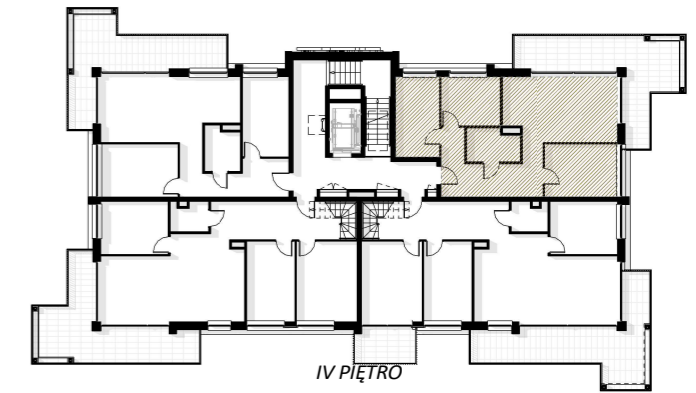
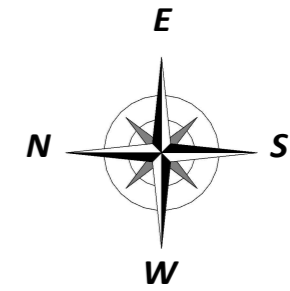


NUMER MIESZKANIA - M23

ILOŚĆ POKOI - CZTEROPKOJOWE

POW. UŻYTKOWA - 65,64 m<sup>2</sup>  
POW. OFERTOWA - 68,57 m<sup>2</sup>

BUDYNEK - B

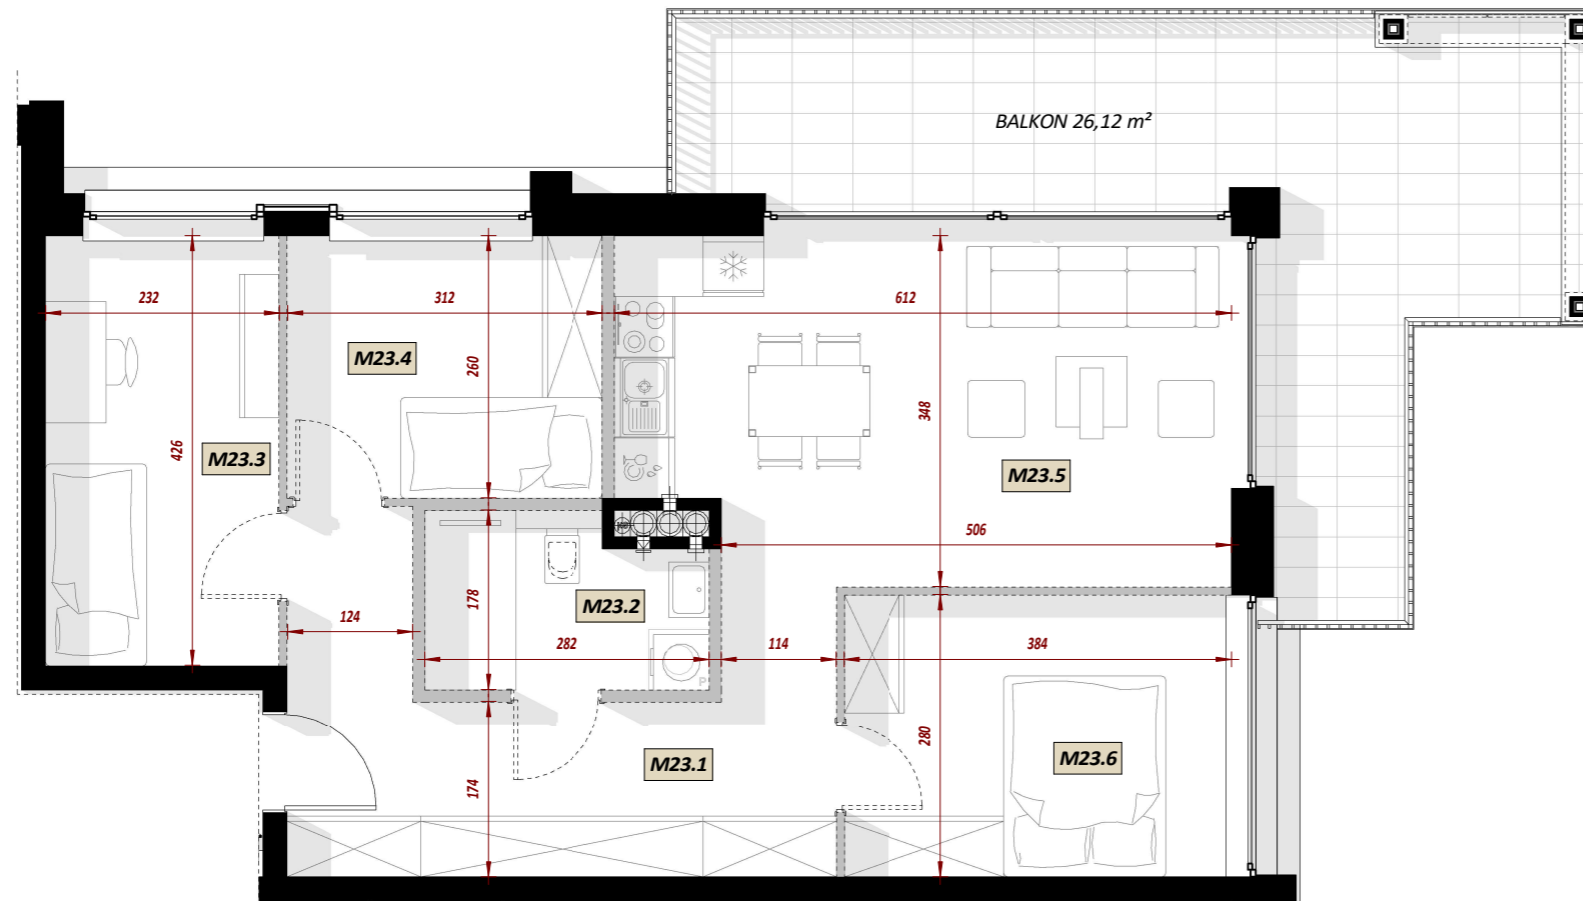

**MIESZKANIE M23 - CZTEROPKOJOWE**

Nr	Nazwa pomieszczenia	Pow. użytkowa
----	---------------------	---------------

M23 - MIESZKANIE CZTEROPKOJOWE

M23.1	HOL	11.62 m <sup>2</sup>
M23.2	ŁAZIENKA	4.48 m <sup>2</sup>
M23.3	SYPIALNIA	9.69 m <sup>2</sup>
M23.4	SYPIALNIA	7.94 m <sup>2</sup>
M23.5	POKÓJ DZIENNY / KUCHNIA / JADALNIA	21.36 m <sup>2</sup>
M23.6	SYPIALNIA	10.55 m <sup>2</sup>
		65.64 m <sup>2</sup>



STRONY ŚWIATA

LOKALIZACJA W BUDYNKU

ZESTAWIENIE POWIERZCHNI

WIZUALIZACJA