


NUMER MIESZKANIA - M3



ILOŚĆ POKOI - CZTEROPOKOJOWE

POW. UŻYTKOWA - 81,54 m<sup>2</sup>  
POW. OFERTOWA - 84,88 m<sup>2</sup>

BUDYNEK - B

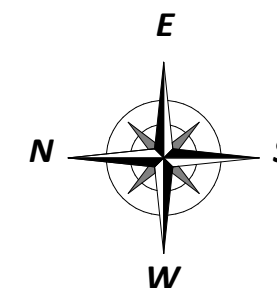

STRONY ŚWIATA

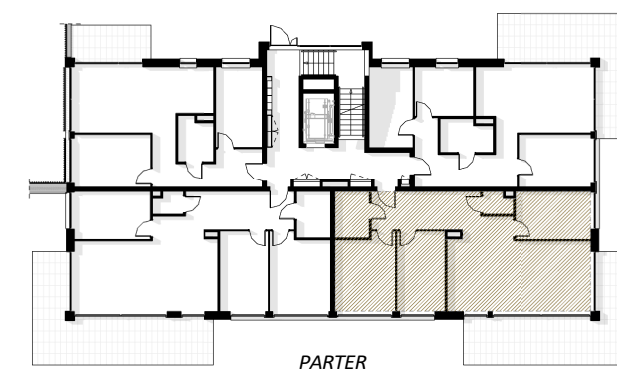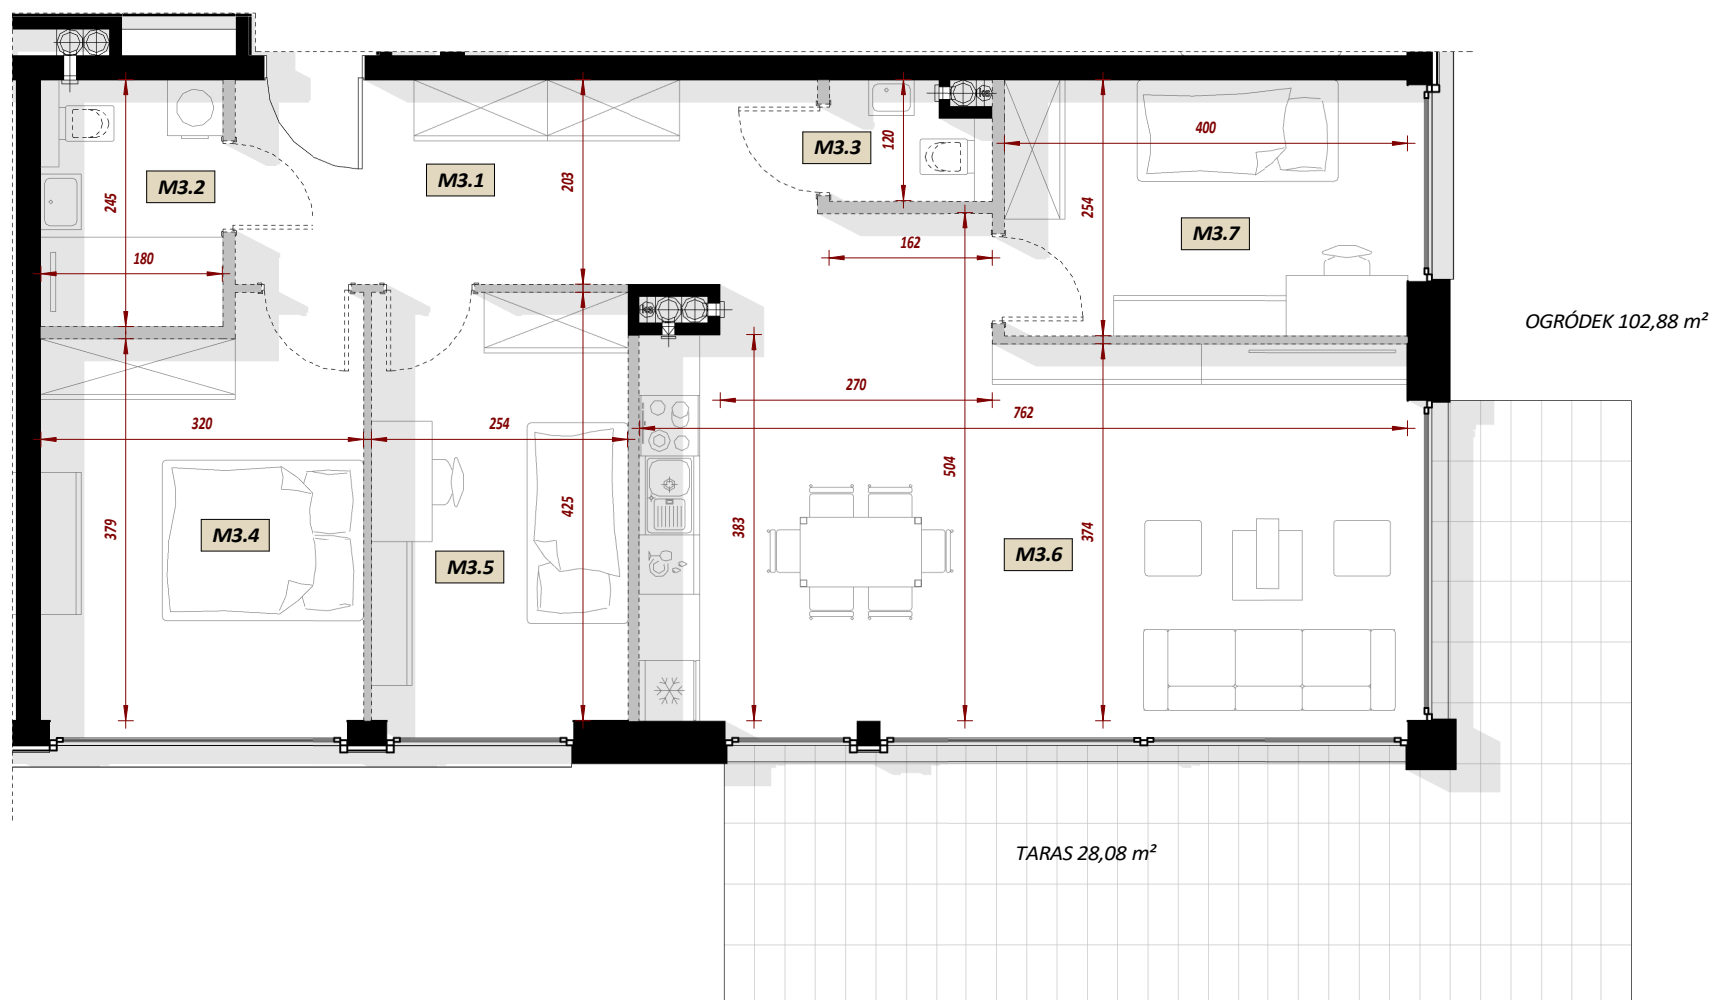

LOKALIZACJA W BUDYNKU

**MIESZKANIE M3 - CZTEROPOKOJOWE**

Nr	Nazwa pomieszczenia	Pow. użytkowa
<b>M3 - MIESZKANIE CZTEROPOKOJOWE</b>		
M3.1	HOL	11.05 m <sup>2</sup>
M3.2	ŁAZIENKA	4.28 m <sup>2</sup>
M3.3	WC	1.66 m <sup>2</sup>
M3.4	SYPIALNIA	12.49 m <sup>2</sup>
M3.5	SYPIALNIA	10.59 m <sup>2</sup>
M3.6	POKÓJ DZIENNY / KUCHNIA / JADALNIA	31.50 m <sup>2</sup>
M3.7	SYPIALNIA	9.96 m <sup>2</sup>
		<b>81.54 m<sup>2</sup></b>

ZESTAWIENIE POWIERZCHNI



WIZUALIZACJA