


NUMER MIESZKANIA - M3



ILOŚĆ POKOI - CZTEROPKOJOWE

POW. UŻYTKOWA - 81,54 m²
POW. OFERTOWA - 84,88 m²

BUDYNEK - A

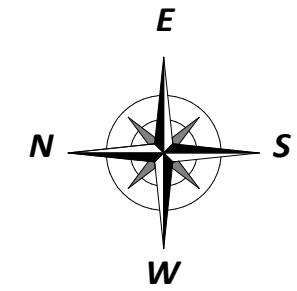

STRONY ŚWIATA

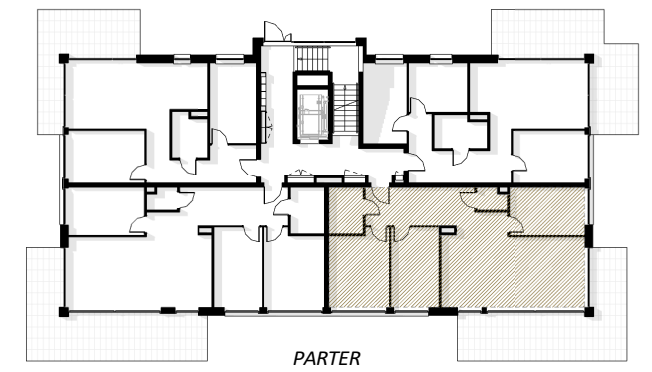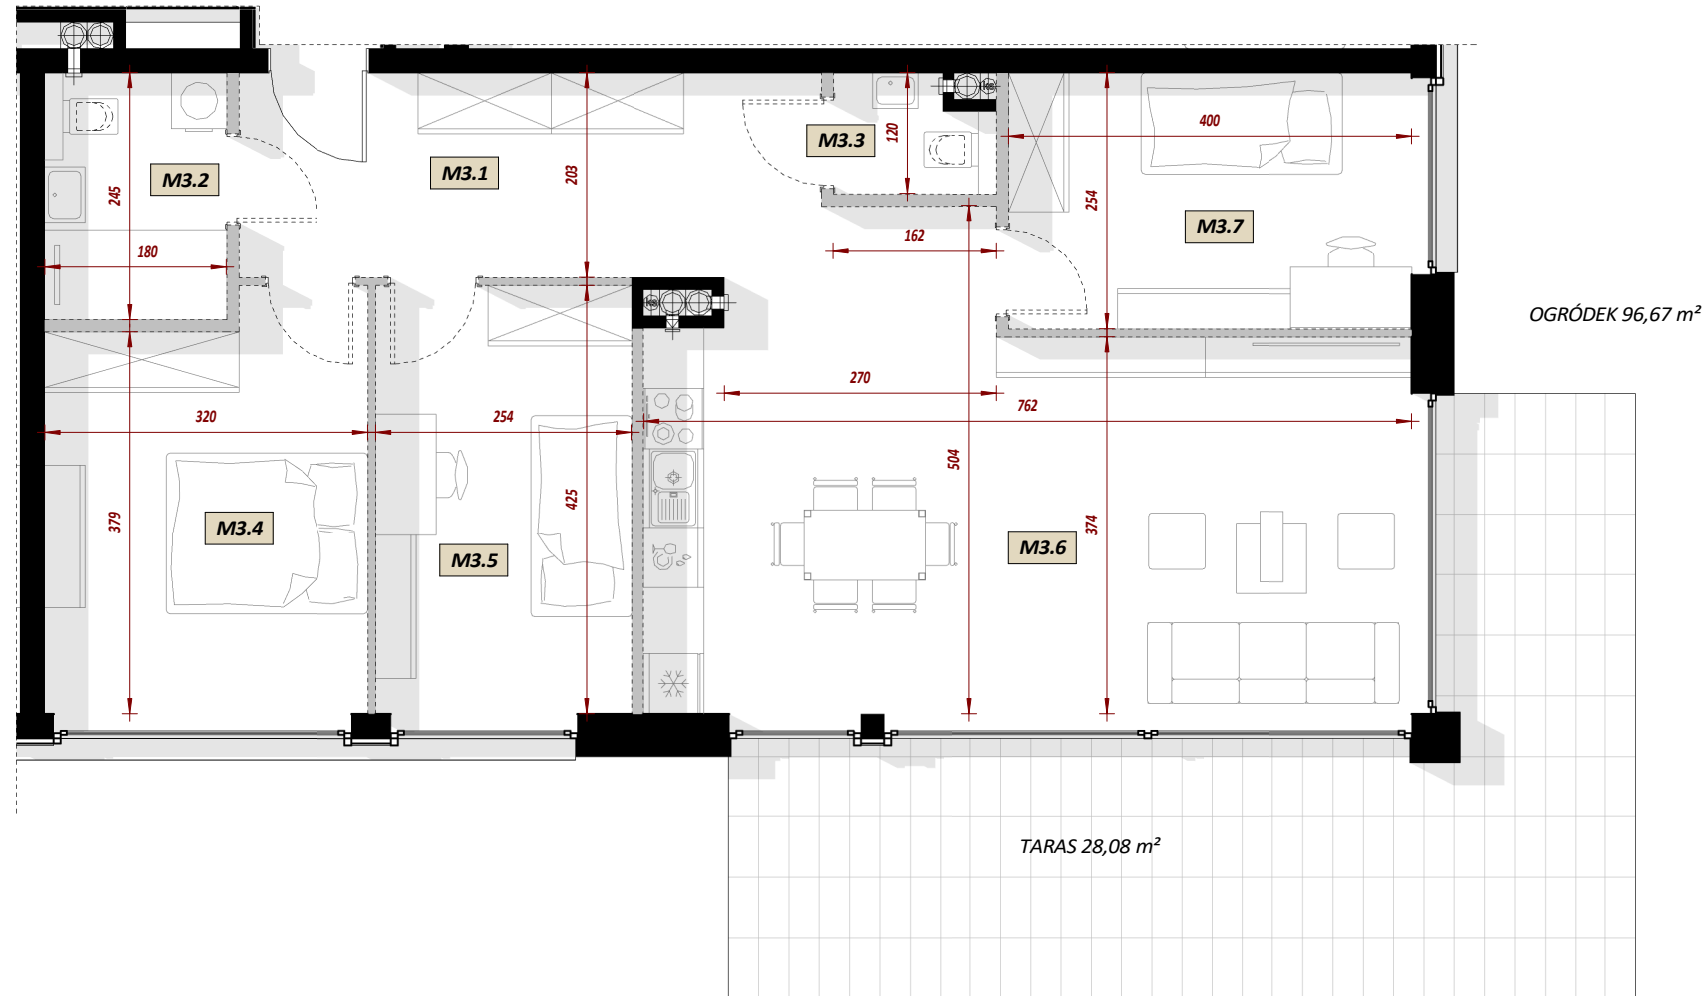

LOKALIZACJA W BUDYNKU

MIESZKANIE M3 - CZTEROPKOJOWE

Nr	Nazwa pomieszczenia	Pow. użytkowa
M3 - MIESZKANIE CZTEROPKOJOWE		
M3.1	HOL	11.05 m ²
M3.2	ŁAZIENKA	4.28 m ²
M3.3	WC	1.66 m ²
M3.4	SYPIALNIA	12.49 m ²
M3.5	SYPIALNIA	10.59 m ²
M3.6	POKÓJ DZIENNY / KUCHNIA / JADALNIA	31.50 m ²
M3.7	SYPIALNIA	9.96 m ²
		81.54 m²

ZESTAWIENIE POWIERZCHNI



WIZUALIZACJA