
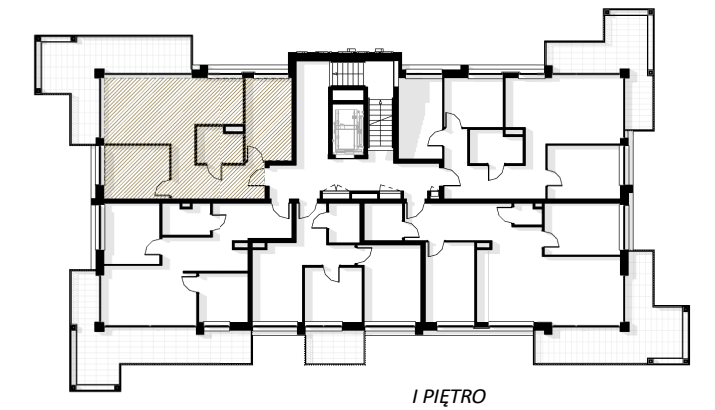
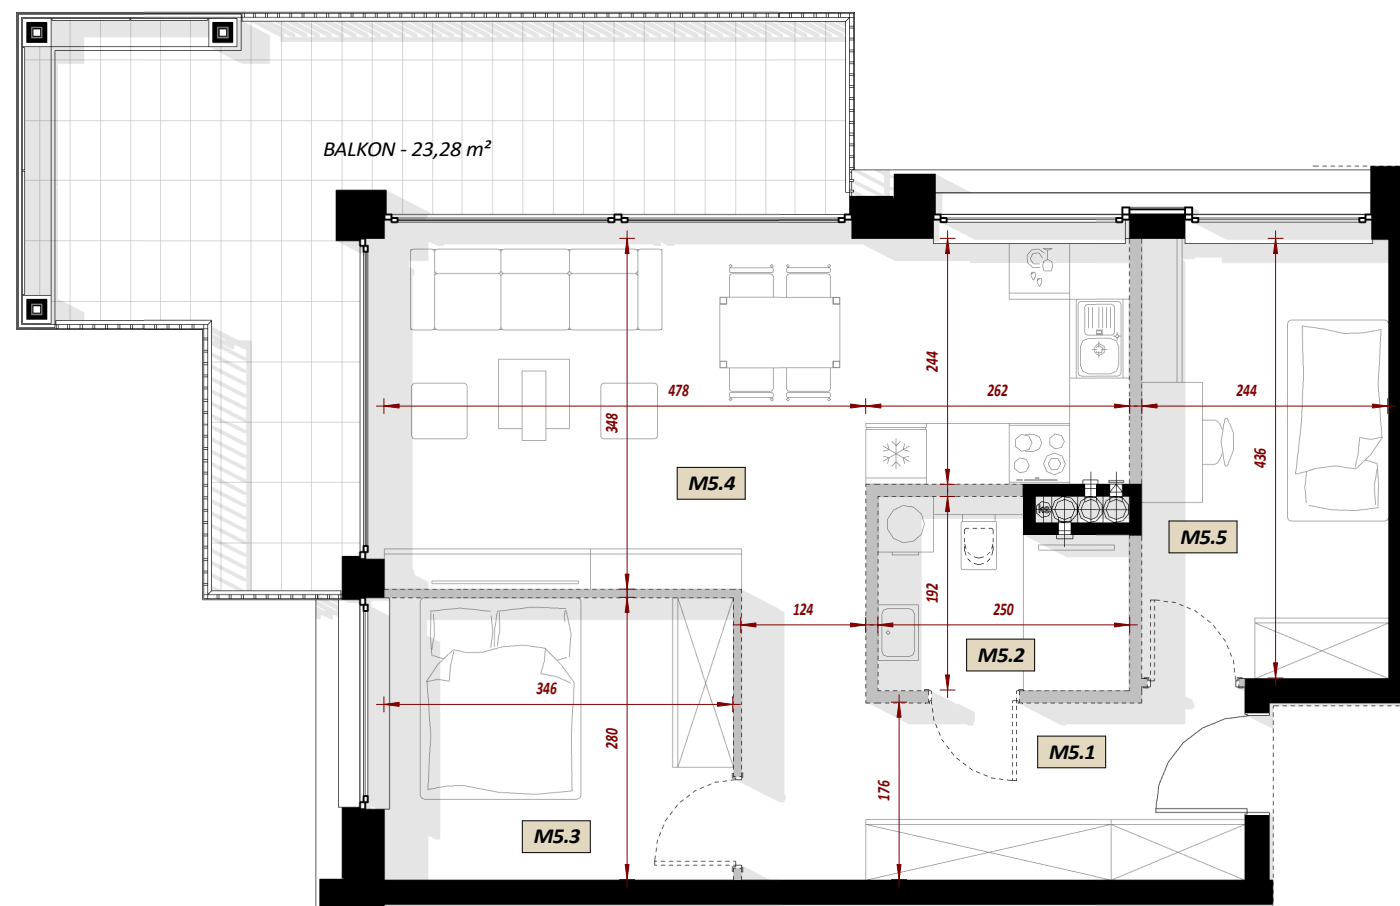


NUMER MIESZKANIA - M5

ILOŚĆ POKOI - TRZYPOKOJOWE

POW. UŻYTKOWA - 57,05 m²
POW. OFERTOWA - 59,38 m²

BUDYNEK - A

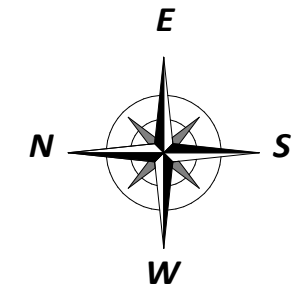

MIESZKANIE M5 - TRZYPOKOJOWE

Nr	Nazwa pomieszczenia	Pow. użytkowa
M5.1	HOL	8.77 m ²
M5.2	ŁAZIENKA	4.27 m ²
M5.3	SYPIALNIA	9.50 m ²
M5.4	POKÓJ DZIENNY / KUCHNIA / JADALNIA	24.08 m ²
M5.5	SYPIALNIA	10.44 m ²
		57.05 m ²



STRONY ŚWIATA

LOKALIZACJA W BUDYNKU

ZESTAWIENIE POWIERZCHNI

WIZUALIZACJA