
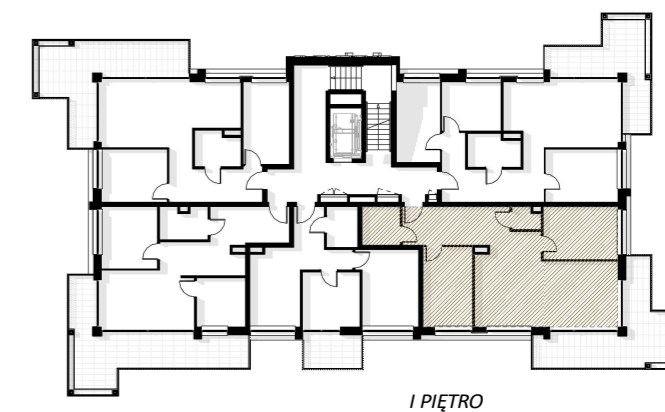
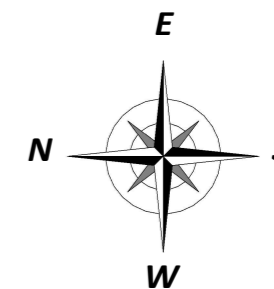


NUMER MIESZKANIA - M8

ILOŚĆ POKOI - TRZYPKOJOWE

POW. UŻYTKOWA - 68,51 m<sup>2</sup>  
POW. OFERTOWA - 70,94 m<sup>2</sup>

BUDYNEK - B

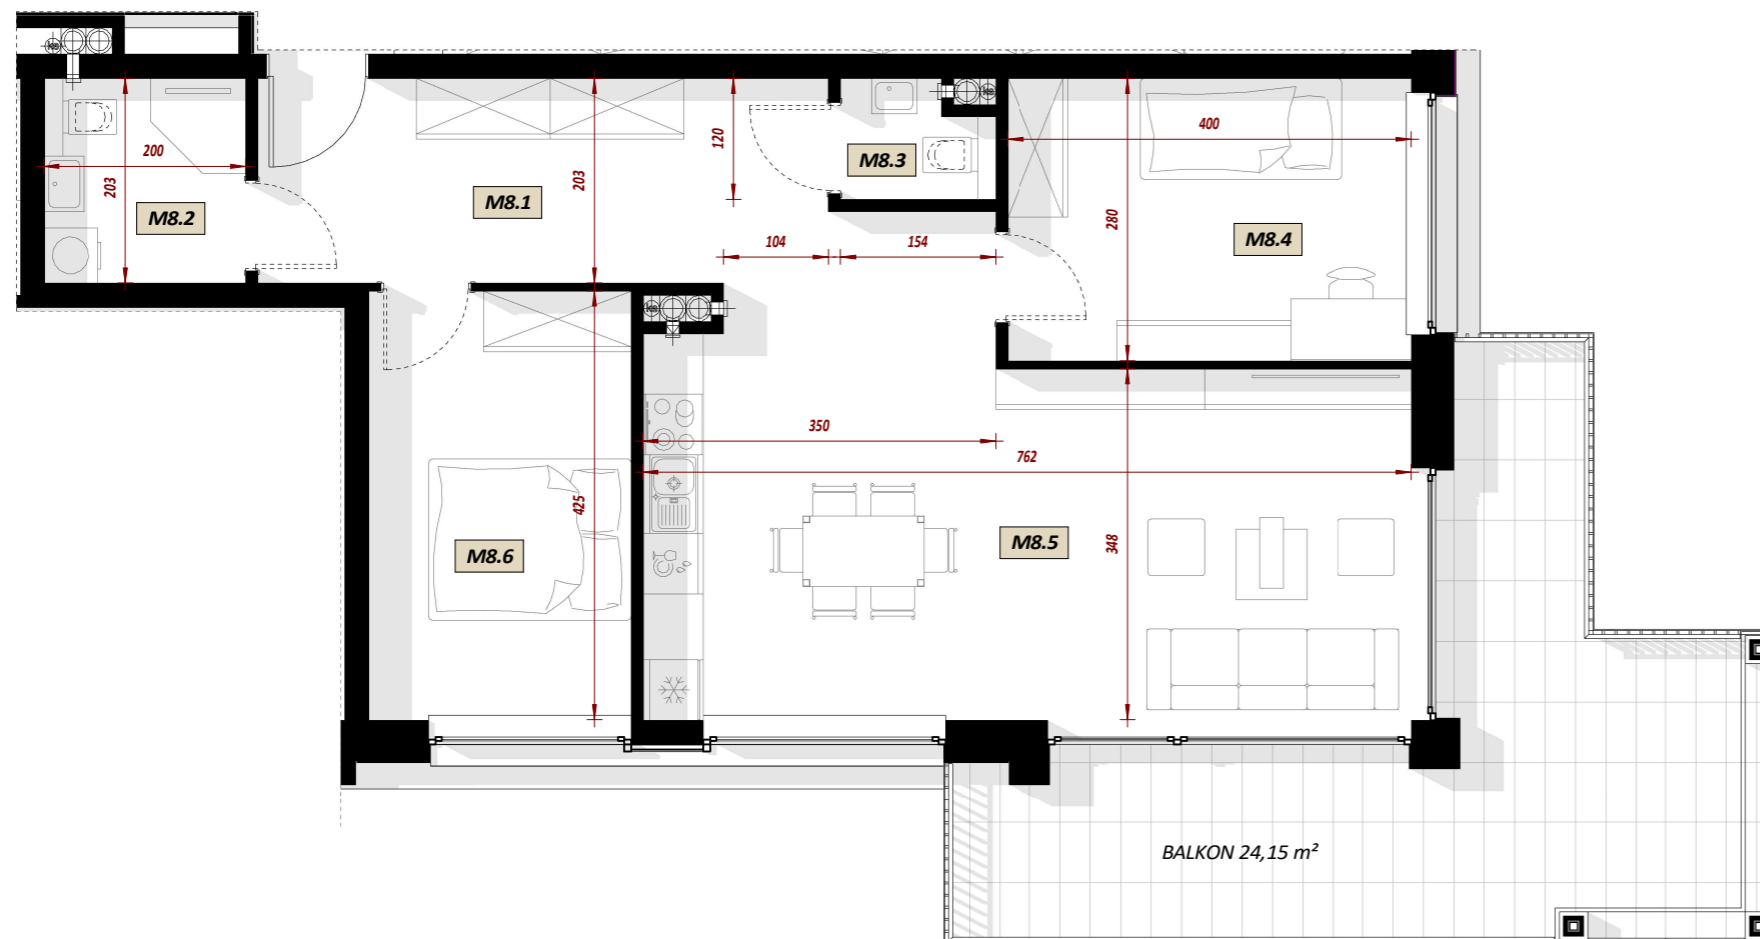

**MIESZKANIE M8 - TRZYPKOJOWE**

Nr	Nazwa pomieszczenia	Pow. użytkowa
----	---------------------	---------------

M8 - MIESZKANIE TRZYPKOJOWE

M8.1	HOL	10.92 m <sup>2</sup>
M8.2	ŁAZIENKA	3.94 m <sup>2</sup>
M8.3	WC	1.56 m <sup>2</sup>
M8.4	SYPIALNIA	11.00 m <sup>2</sup>
M8.5	POKÓJ DZIENNY / KUCHNIA / JADALNIA	30.25 m <sup>2</sup>
M8.6	SYPIALNIA	10.85 m <sup>2</sup>
		68.51 m <sup>2</sup>

POWIERZCHNIA UŻYTKOWA - LICZONA WG. PN-ISO 9836:2022-07  
POWIERZCHNIA OFERTOWA - LICZONA WG. PN-ISO 9836:2022-07 BEZ ŚCIANEK DZIAŁOWYCH OZNACZONYCH NA SZARO



STRONY ŚWIATA

LOKALIZACJA W BUDYNKU

ZESTAWIENIE POWIERZCHNI

WIZUALIZACJA