
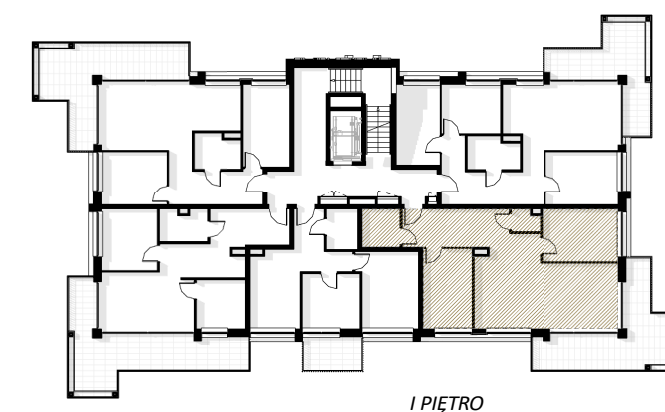
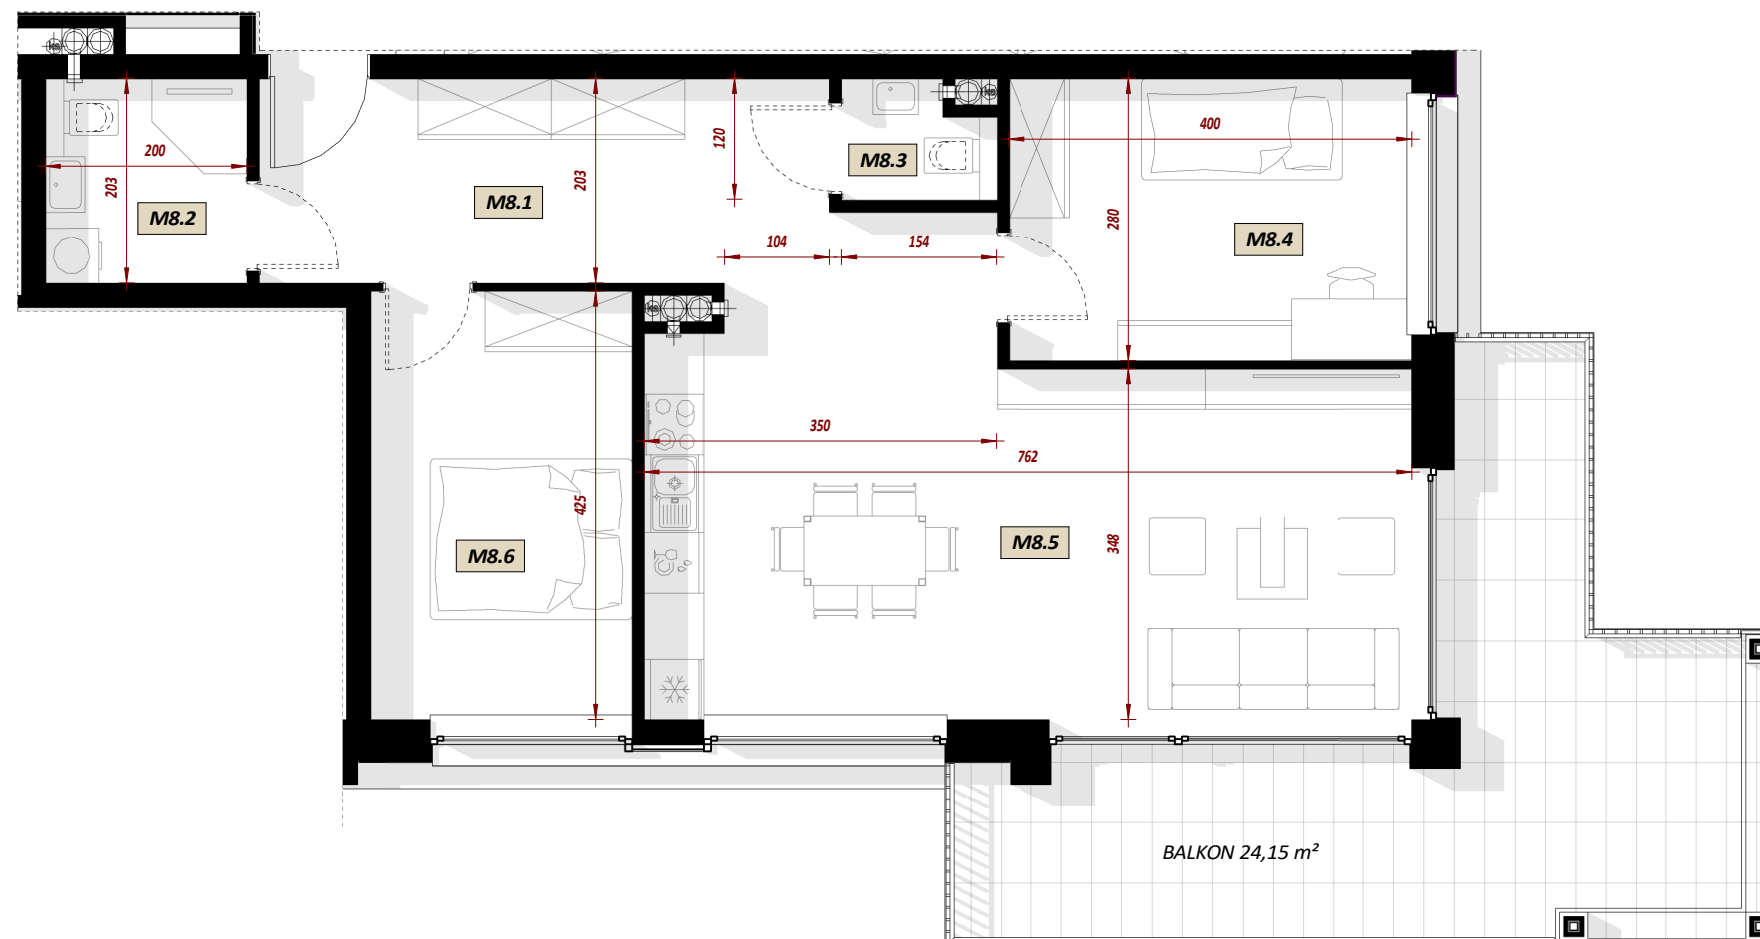


NUMER MIESZKANIA - M8

ILOŚĆ POKOI - TRZYPKOJOWE

POW. UŻYTKOWA - 68,51 m²
POW. OFERTOWA - 70,94 m²

BUDYNEK - A

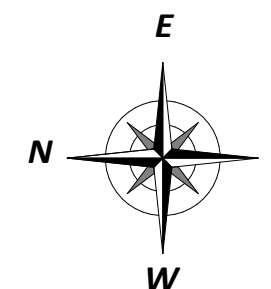

MIESZKANIE M8 - TRZYPKOJOWE

Nr	Nazwa pomieszczenia	Pow. użytkowa
----	---------------------	---------------

M8 - MIESZKANIE TRZYPKOJOWE

M8.1	HOL	10.92 m ²
M8.2	ŁAZIENKA	3.94 m ²
M8.3	WC	1.56 m ²
M8.4	SYPIALNIA	11.00 m ²
M8.5	POKÓJ DZIENNY / KUCHNIA / JADALNIA	30.25 m ²
M8.6	SYPIALNIA	10.85 m ²
		68.51 m ²

POWIERZCHNIA UŻYTKOWA - LICZONA WG. PN-ISO 9836:2022-07
POWIERZCHNIA OFERTOWA - LICZONA WG. PN-ISO 9836:2022-07 BEZ ŚCIANEK DZIAŁOWYCH OZNACZONYCH NA SZARO



STRONY ŚWIATA

LOKALIZACJA W BUDYNKU

ZESTAWIENIE POWIERZCHNI

WIZUALIZACJA