

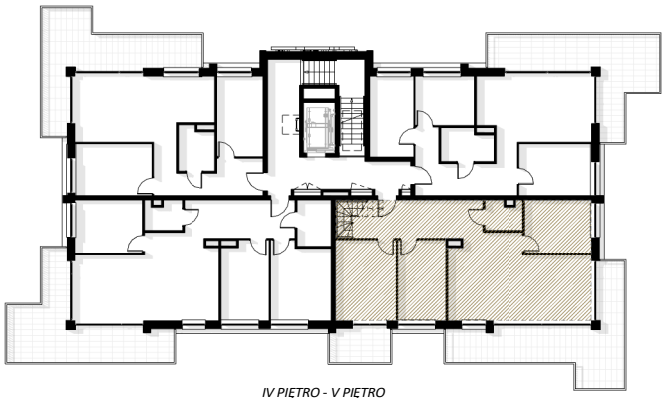
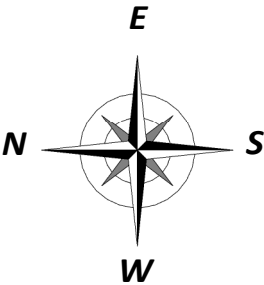


NUMER MIESZKANIA - M22	IŁOŚĆ POKOI - PIĘCIOPKOJOWE	POW. UŻYTKOWA - 126,05 m ² POW. OFERTOWA - 130,16 m ²	BUDYNEK - B
------------------------	-----------------------------	--	-------------

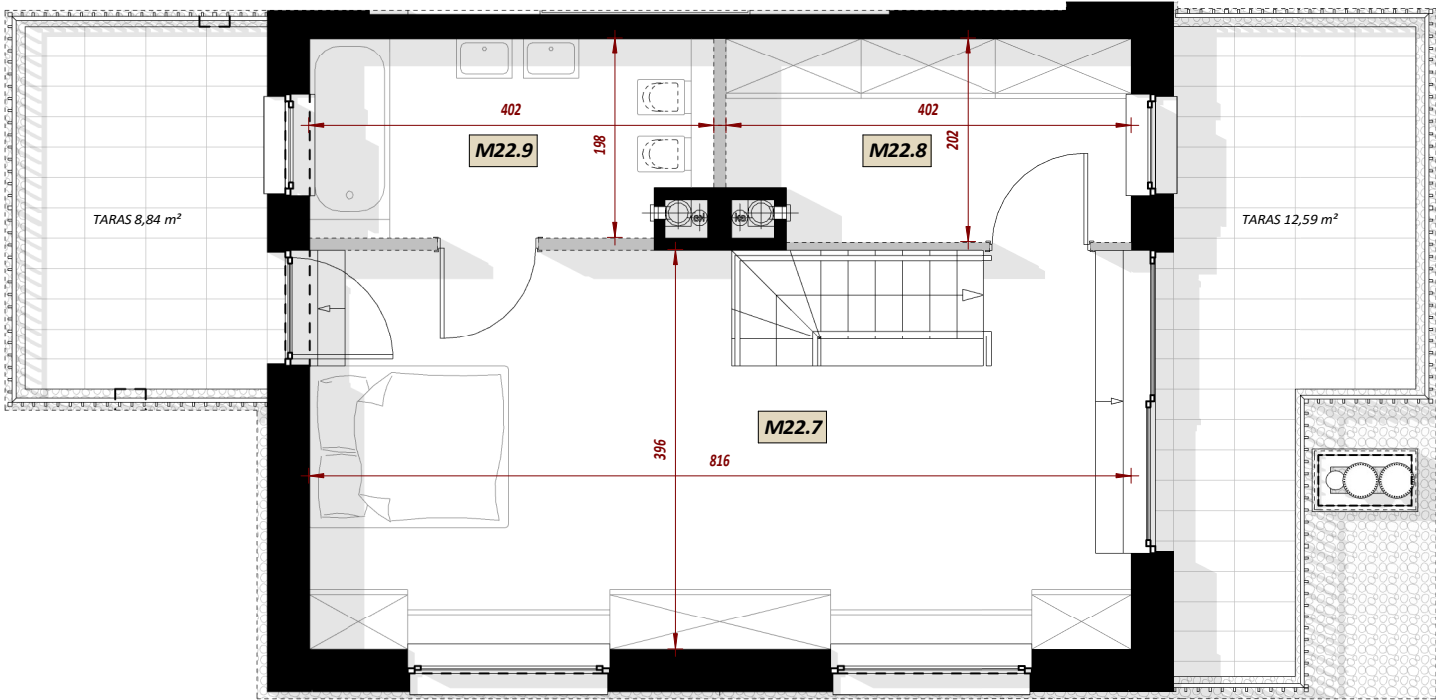

MIESZKANIE M22 - PIĘCIOPOKOJOWE		
Nr	Nazwa pomieszczenia	Pow. użytkowa
M22 - MIESZKANIE PIĘCIOPOKOJOWE		
M22.1	HOL	15.36 m ²
M22.2	SYPIALNIA	13.38 m ²
M22.3	SYPIALNIA	10.59 m ²
M22.4	ŁAZIENKA	2.83 m ²
M22.5	SYPIALNIA	9.72 m ²
M22.6	POKÓJ DZIENNY / KUCHNIA / JADALNIA	29.95 m ²
M22.7	SYPIALNIA	29.11 m ²
M22.8	GARDEROBA	7.62 m ²
M22.9	ŁAZIENKA	7.48 m ²
		126.05 m ²

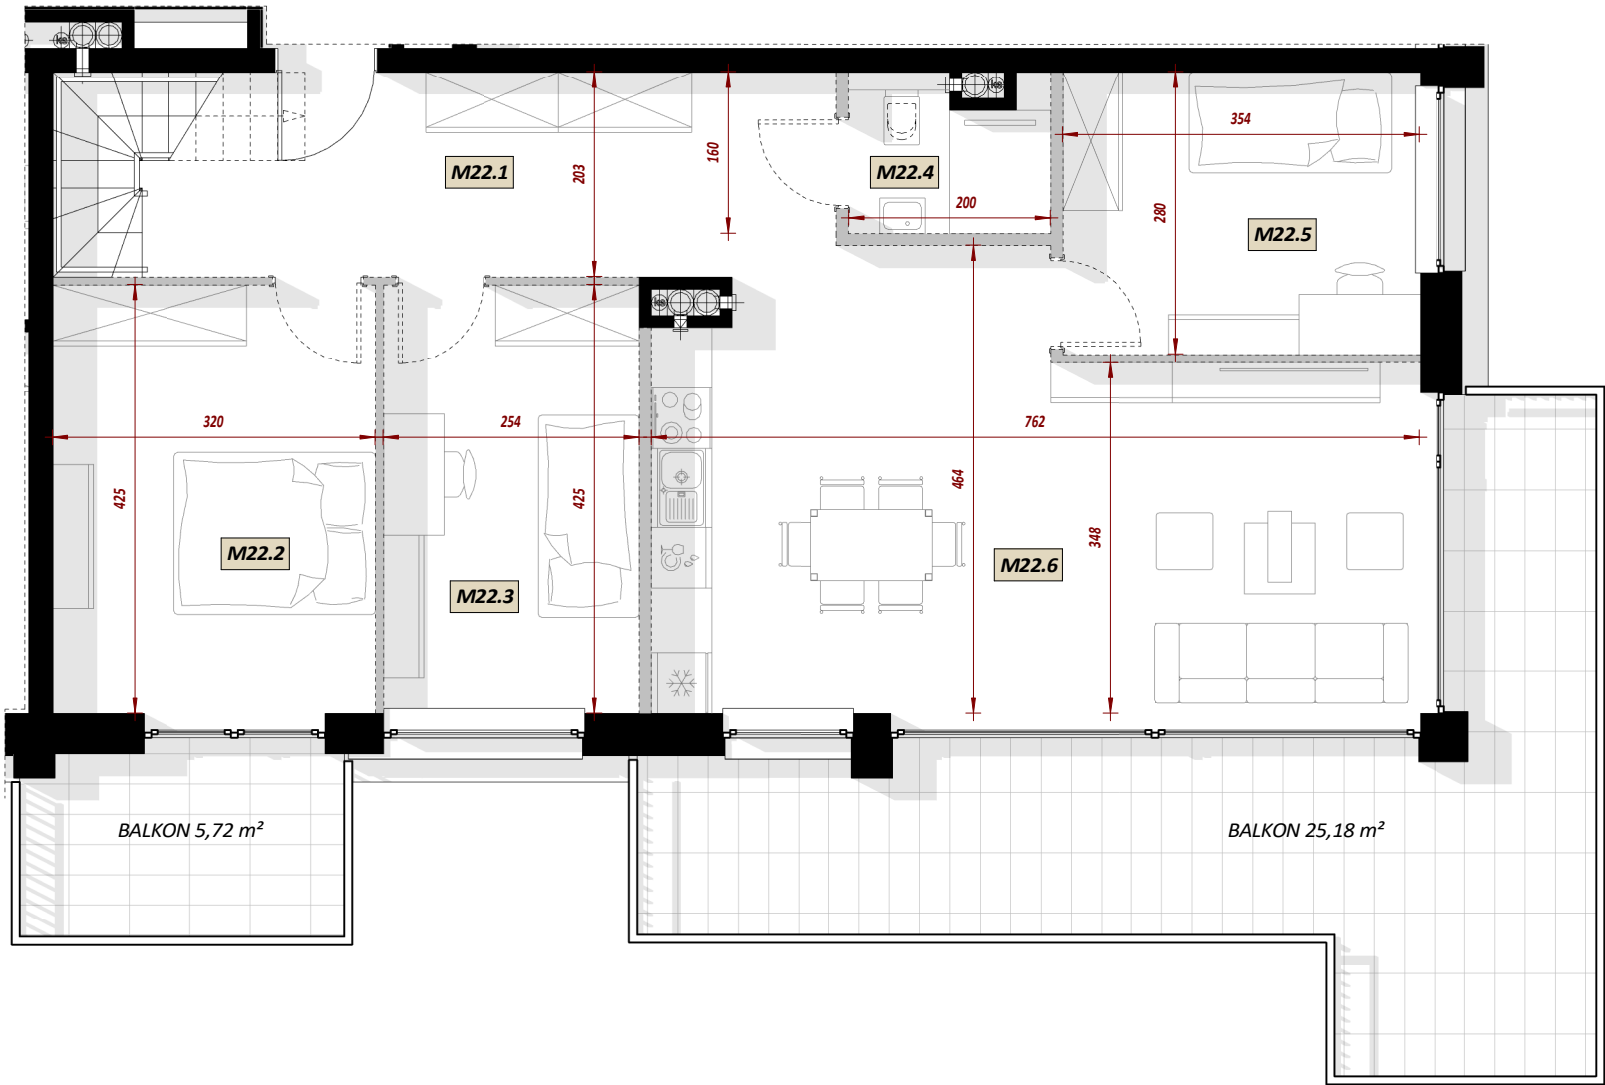

POWIERZCHNIA UŻYTKOWA - LICZONA WG. PN-ISO 9836:2022-07
POWIERCHNIA OFERTOWA - LICZONA WG. PN-ISO 9836:2022-07 BEZ ŚCIANEK DZIAŁOWYCH OZNACZONYCH NA SZARO