

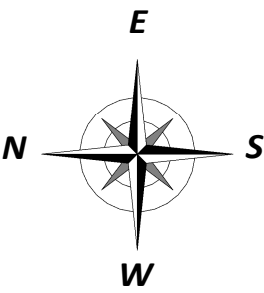


NUMER MIESZKANIA - M13	IŁOŚĆ POKOI - TRZYPOKOJOWE	POW. UŻYTKOWA - 68,51 m ² POW. OFERTOWA - 70,94 m ²	BUDYNEK A
------------------------	----------------------------	--	-----------

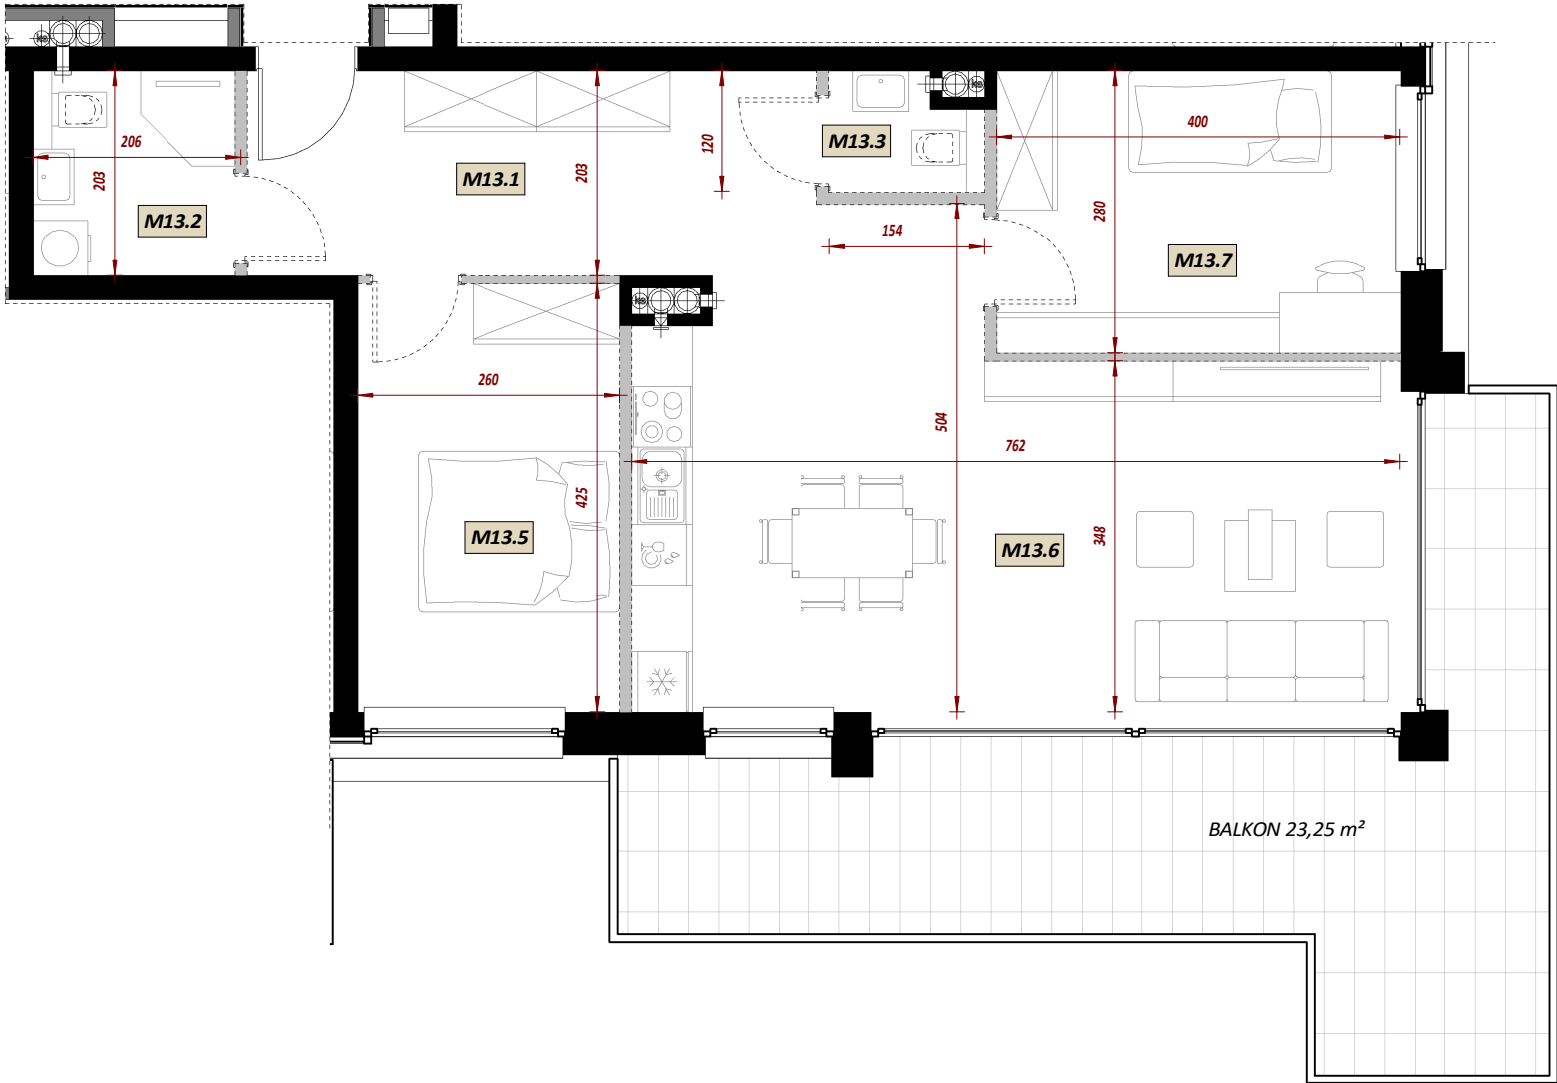

STRONY ŚWIATA

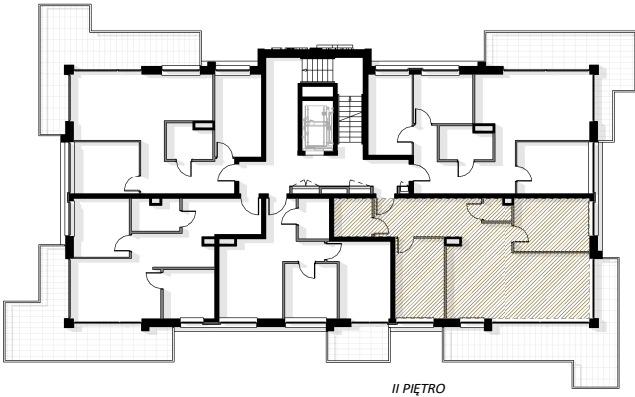

LOKALIZACJA W BUDYNKU

MIESZKANIE M13 - TRZYPOKOJOWE		
Nr	Nazwa pomieszczenia	Pow. użytkowa
M13 - MIESZKANIE TRZYPOKOJOWE		
M13.1	HOL	10.92 m ²
M13.2	ŁAZIENKA	3.94 m ²
M13.3	WC	1.56 m ²
M13.5	SYPIALNIA	10.85 m ²
M13.6	POKÓJ DZIENNY / KUCHNIA / JADALNIA	30.25 m ²
M13.7	SYPIALNIA	11.00 m ²
		68.51 m ²

ZESTAWIENIE POWIERZCHNI



WIZUALIZACJA