

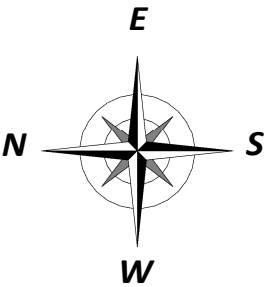


NUMER MIESZKANIA - M2	ILOŚĆ POKOI - CZTEROPOKOJOWE	POW. UŻYTKOWA - 81,54 m ² POW. OFERTOWA - 84,88 m ²	BUDYNEK - B
-----------------------	------------------------------	--	-------------

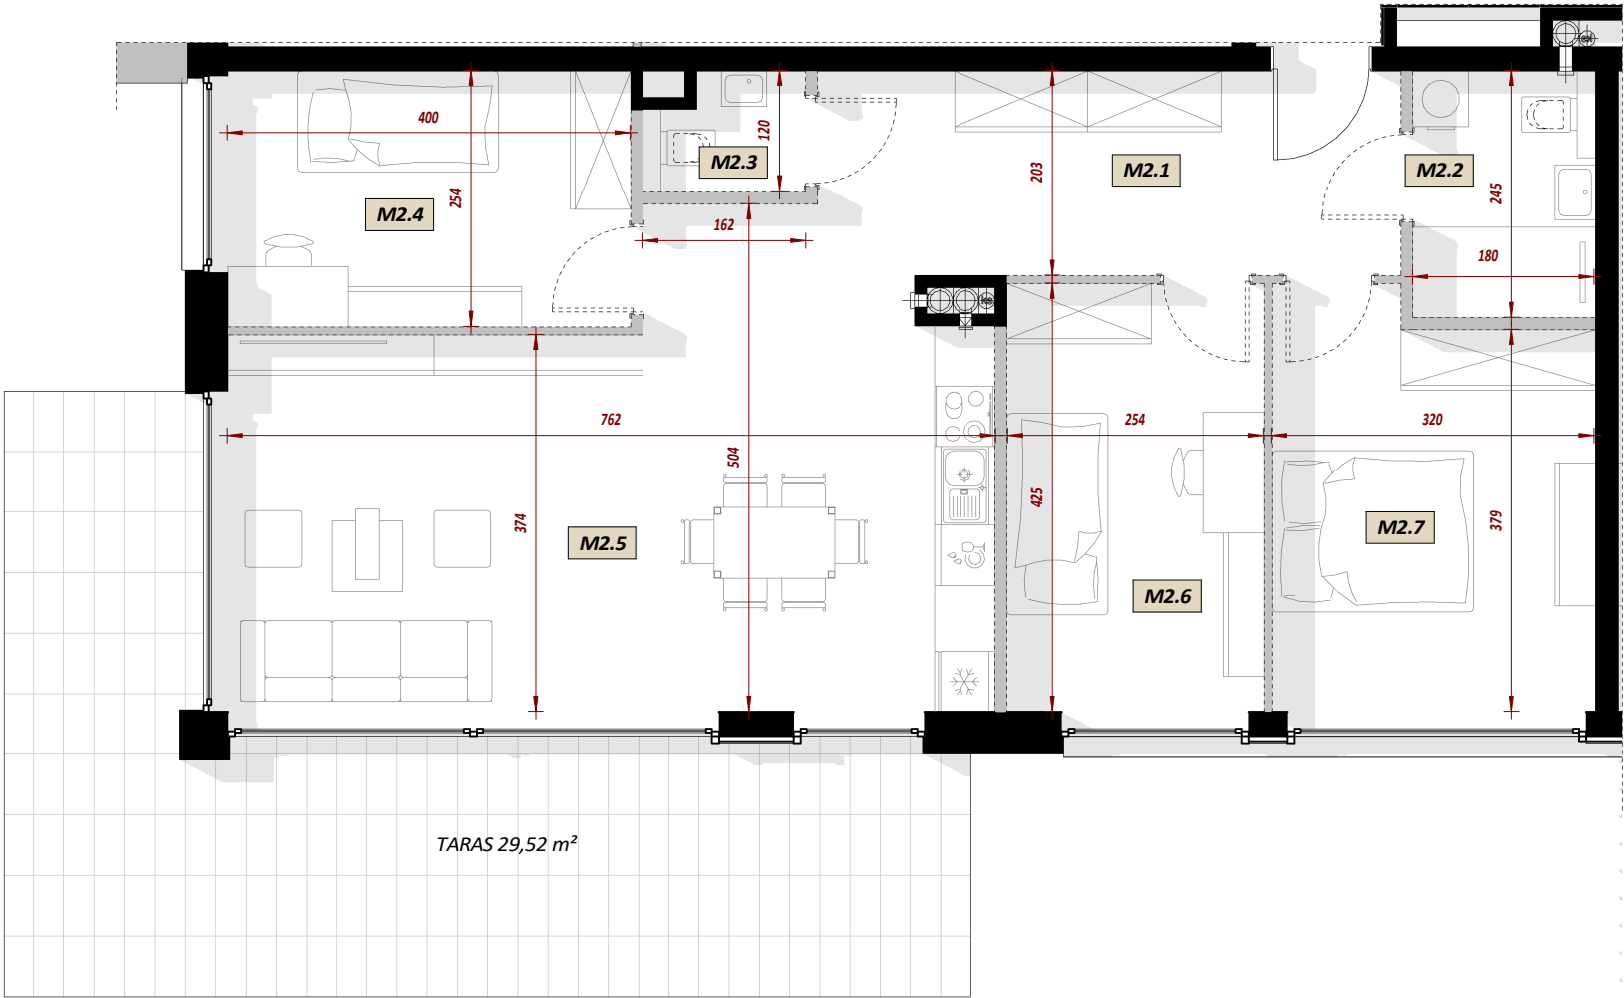

STRONY ŚWIATA

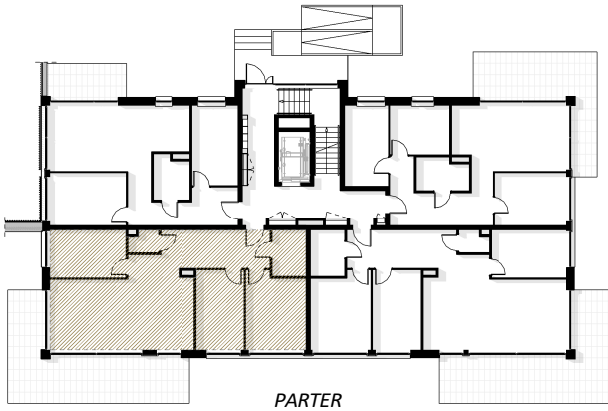

LOKALIZACJĄ W BUDYNKU

MIESZKANIE M2 - CZTEROPOKOJOWE		
Nr	Nazwa pomieszczenia	Pow. użytkowa
M2 - MIESZKANIE CZTEROPOKOJOWE		
M2.1	HOL	11.05 m ²
M2.2	ŁAZIENKA	4.28 m ²
M2.3	WC	1.66 m ²
M2.4	SYPIALNIA	9.96 m ²
M2.5	POKÓJ DZIENNY / KUCHNIA / JADALNIA	31.50 m ²
M2.6	SYPIALNIA	10.59 m ²
M2.7	SYPIALNIA	12.49 m ²
		81.54 m ²

ZESTAWIENIE POWIERZCHNI



WIZUALIZACJA