

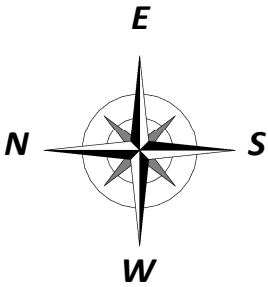


NUMER MIESZKANIA - M23	ILOŚĆ POKOI - CZTEROPKOJOWE	POW. UŻYTKOWA - 65,64 m ² POW. OFERTOWA - 68,57 m ²	BUDYNEK - A
------------------------	-----------------------------	--	-------------

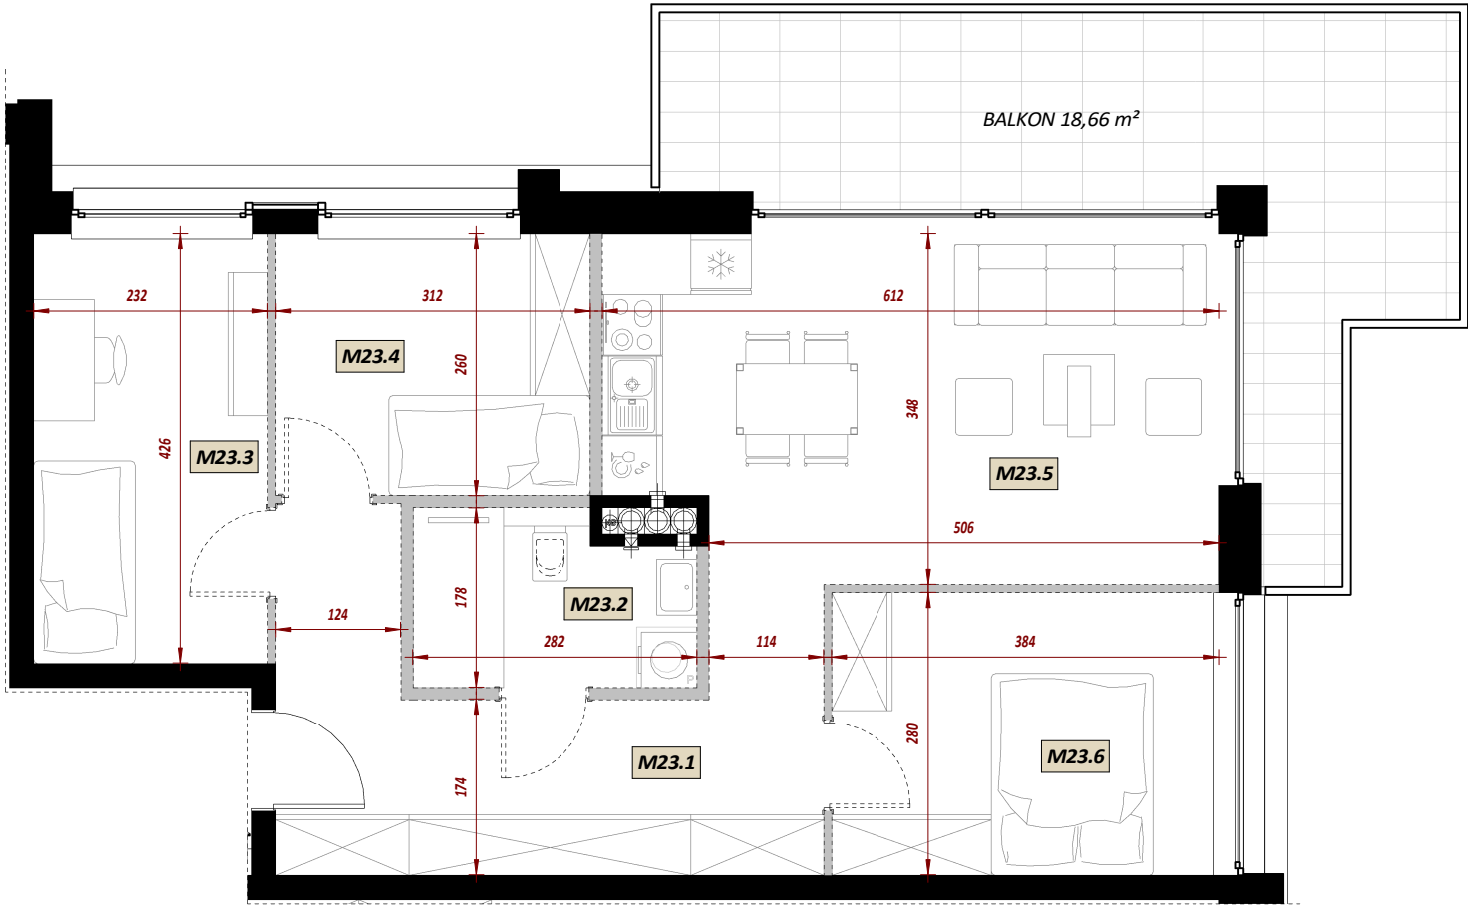

STRONY ŚWIATA

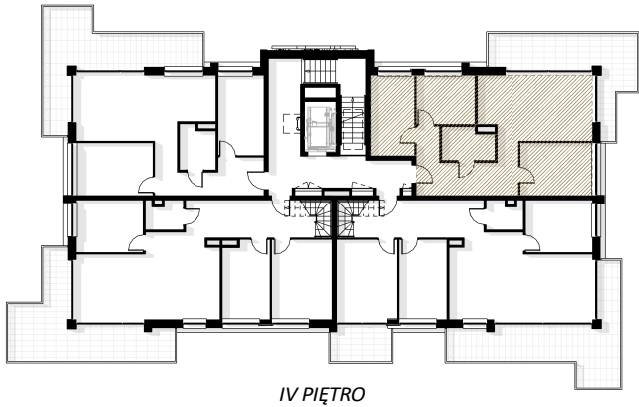

LOKALIZACJA W BUDYNKU

MIESZKANIE M23 - CZTEROPKOJOWE		
Nr	Nazwa pomieszczenia	Pow. użytkowa
M23 - MIESZKANIE CZTEROPKOJOWE		
M23.1	HOL	11.62 m ²
M23.2	ŁAZIENKA	4.48 m ²
M23.3	SYPIALNIA	9.69 m ²
M23.4	SYPIALNIA	7.94 m ²
M23.5	POKÓJ DZIENNY / KUCHNIA / JADALNIA	21.36 m ²
M23.6	SYPIALNIA	10.55 m ²
		65.64 m ²

ZESTAWIENIE POWIERZCHNI



WIZUALIZACJA