

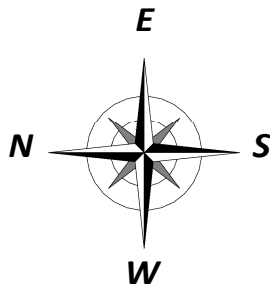


NUMER MIESZKANIA - M3	ILOŚĆ POKOI - CZTEROPKOJOWE	POW. UŻYTKOWA - 81,54 m ² POW. OFERTOWA - 84,88 m ²	BUDYNEK A
-----------------------	-----------------------------	--	-----------

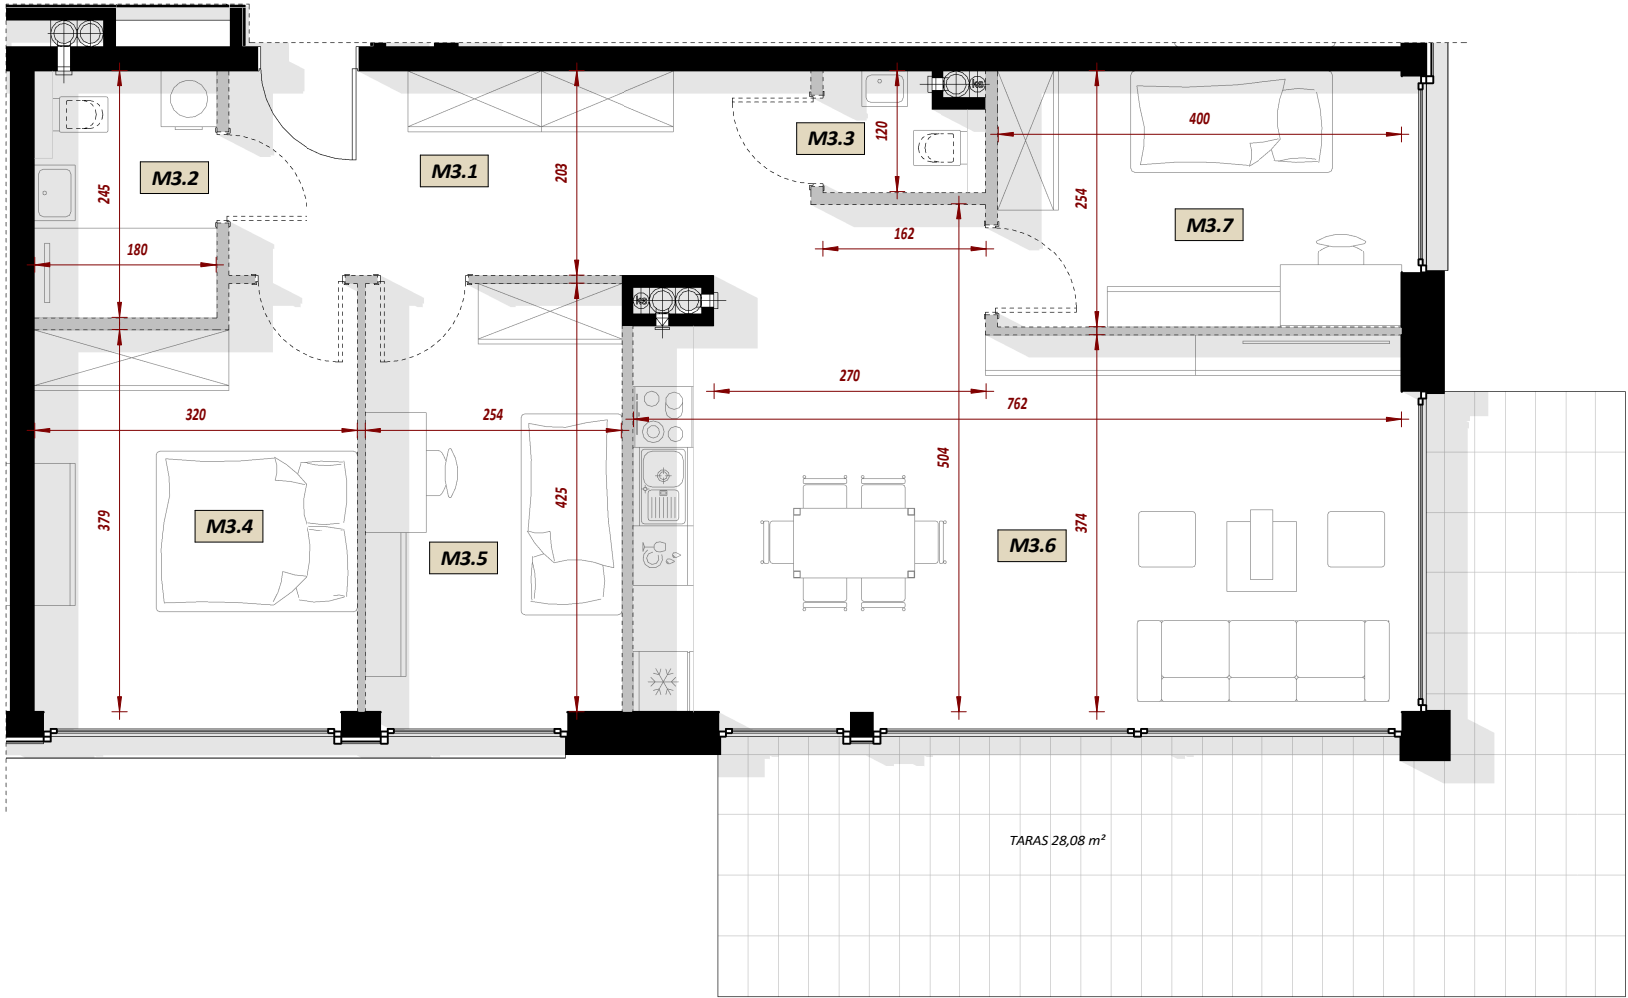

STRONY ŚWIATA

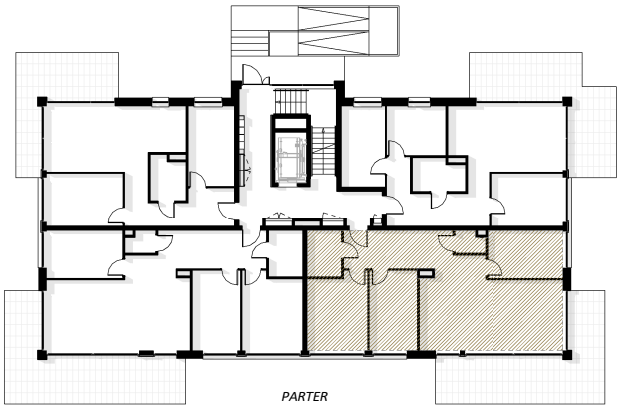

LOKALIZACJA W BUDYNKU

MIESZKANIE M3 - CZTEROPKOJOWE		
Nr	Nazwa pomieszczenia	Pow. użytkowa
M3 - MIESZKANIE CZTEROPKOJOWE		
M3.1	HOL	11.05 m ²
M3.2	ŁAZIENKA	4.28 m ²
M3.3	WC	1.66 m ²
M3.4	SYPIALNIA	12.49 m ²
M3.5	SYPIALNIA	10.59 m ²
M3.6	POKÓJ DZIENNY / KUCHNIA / JADALNIA	31.50 m ²
M3.7	SYPIALNIA	9.96 m ²
		81.54 m ²

ZESTAWIENIE POWIERZCHNI



WIZUALIZACJA