

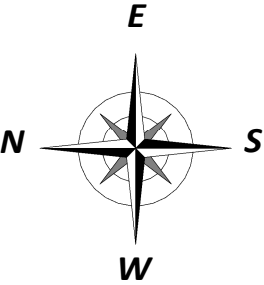


NUMER MIESZKANIA - M4	ILOŚĆ POKOI - CZTEROPKOJOWE	POW. UŻYTKOWA - 65,64 m ² POW. OFERTOWA - 68,57 m ²	BUDYNEK A
-----------------------	-----------------------------	--	-----------

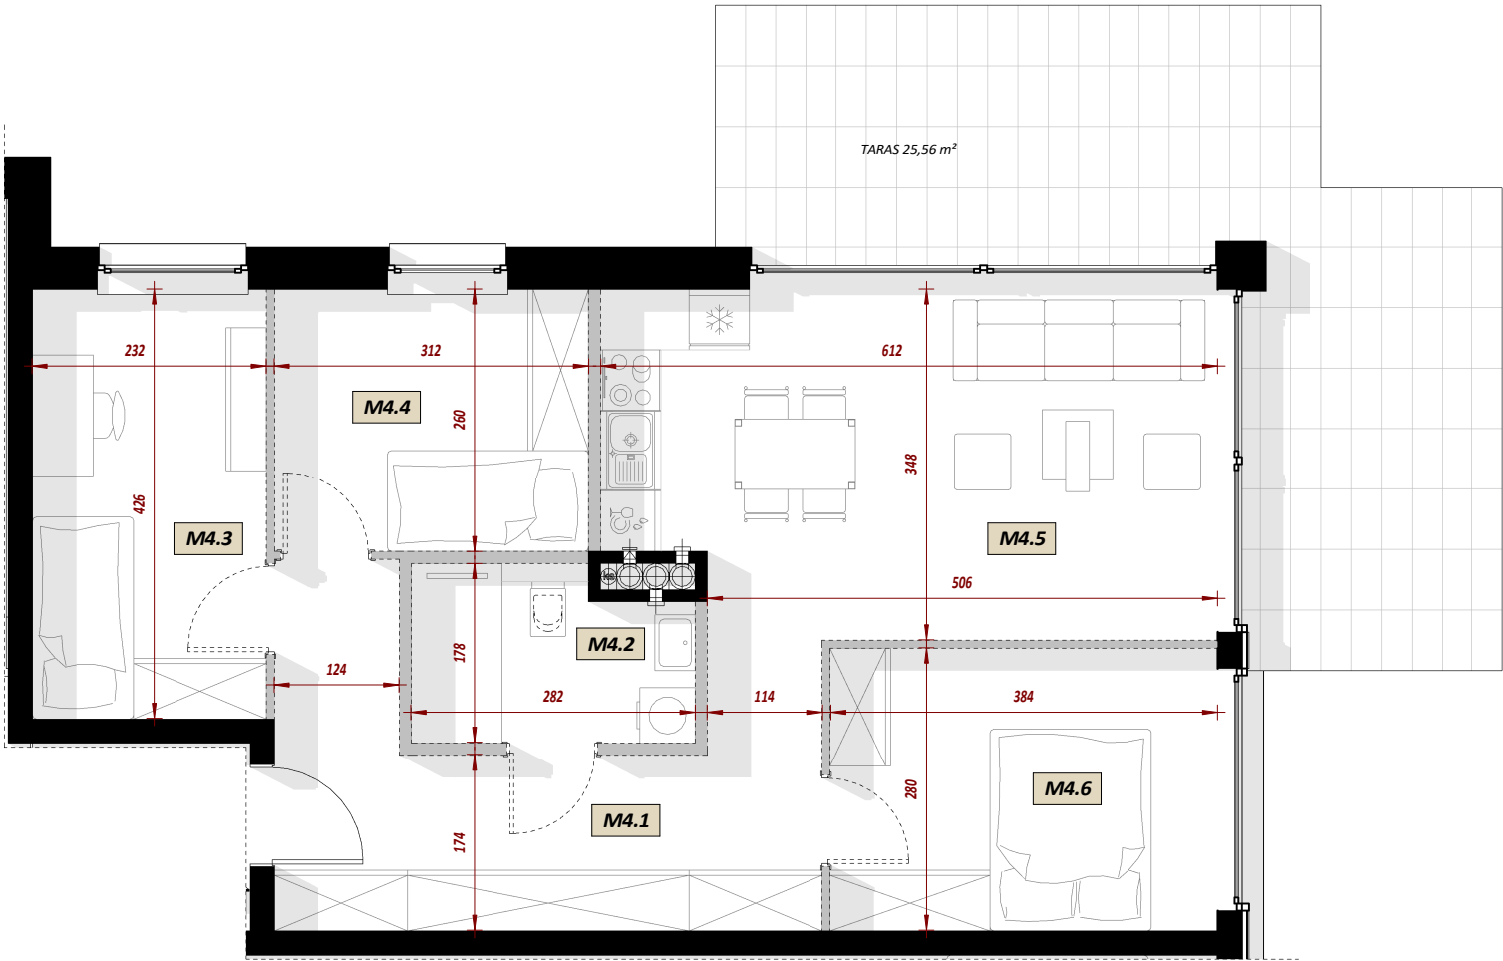

STRONY ŚWIATA

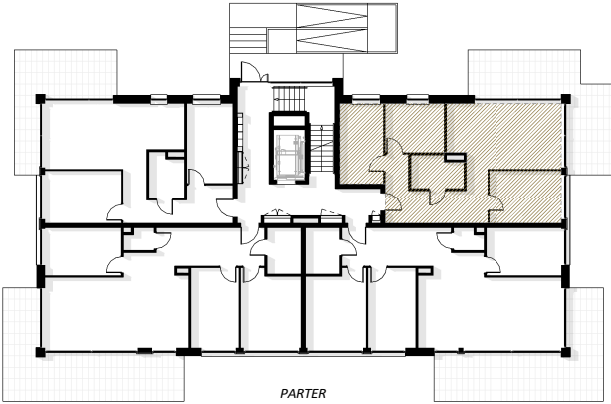

LOKALIZACJA W BUDYNKU

MIESZKANIE M4 - CZTEROPKOJOWE		
Nr	Nazwa pomieszczenia	Pow. użytkowa
M4 - MIESZKANIE CZTEROPKOJOWE		
M4.1	HOL	11.62 m ²
M4.2	ŁAZIENKA	4.48 m ²
M4.3	SYPIALNIA	9.69 m ²
M4.4	SYPIALNIA	7.94 m ²
M4.5	POKÓJ DZIENNY / KUCHNIA / JADALNIA	21.36 m ²
M4.6	SYPIALNIA	10.55 m ²
		65.64 m ²

ZESTAWIENIE POWIERZCHNI



WIZUALIZACJA