


NUMER MIESZKANIA - M5


ILOŚĆ POKOI - TRZYPKOJOWE

POW. UŻYTKOWA - 57,05 m ²
POW. OFERTOWA - 59,38 m ²


BUDYNEK A

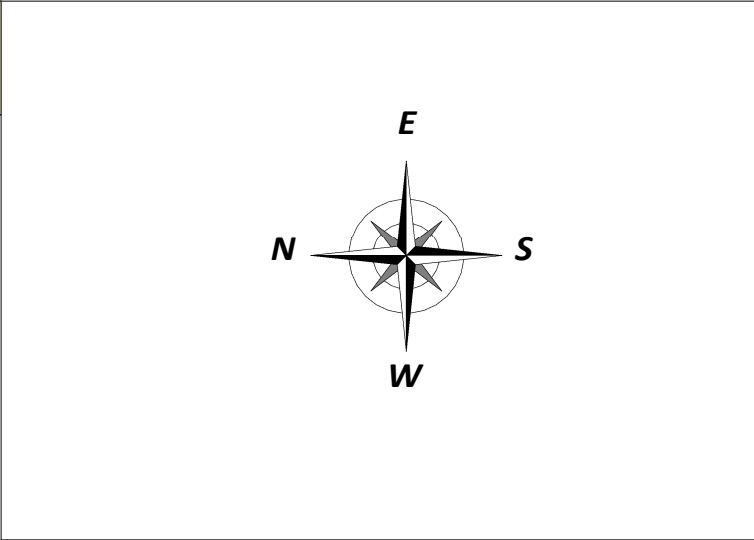

STRONY ŚWIATA

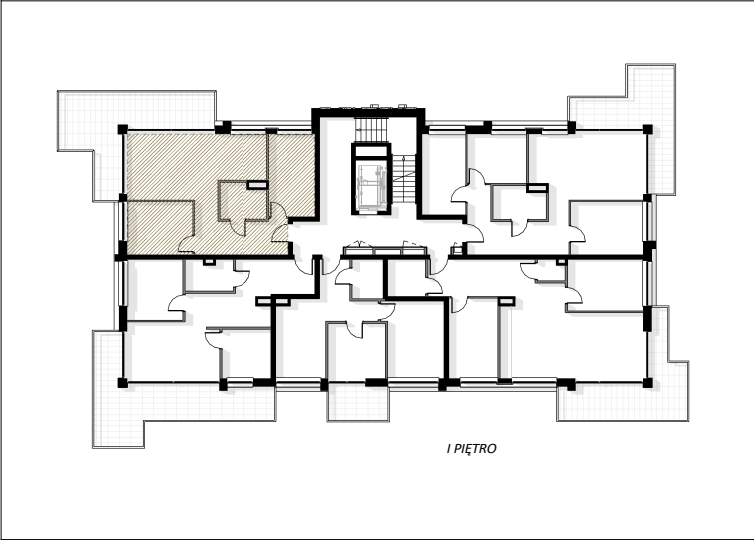

LOKALIZACJA W BUDYNKU

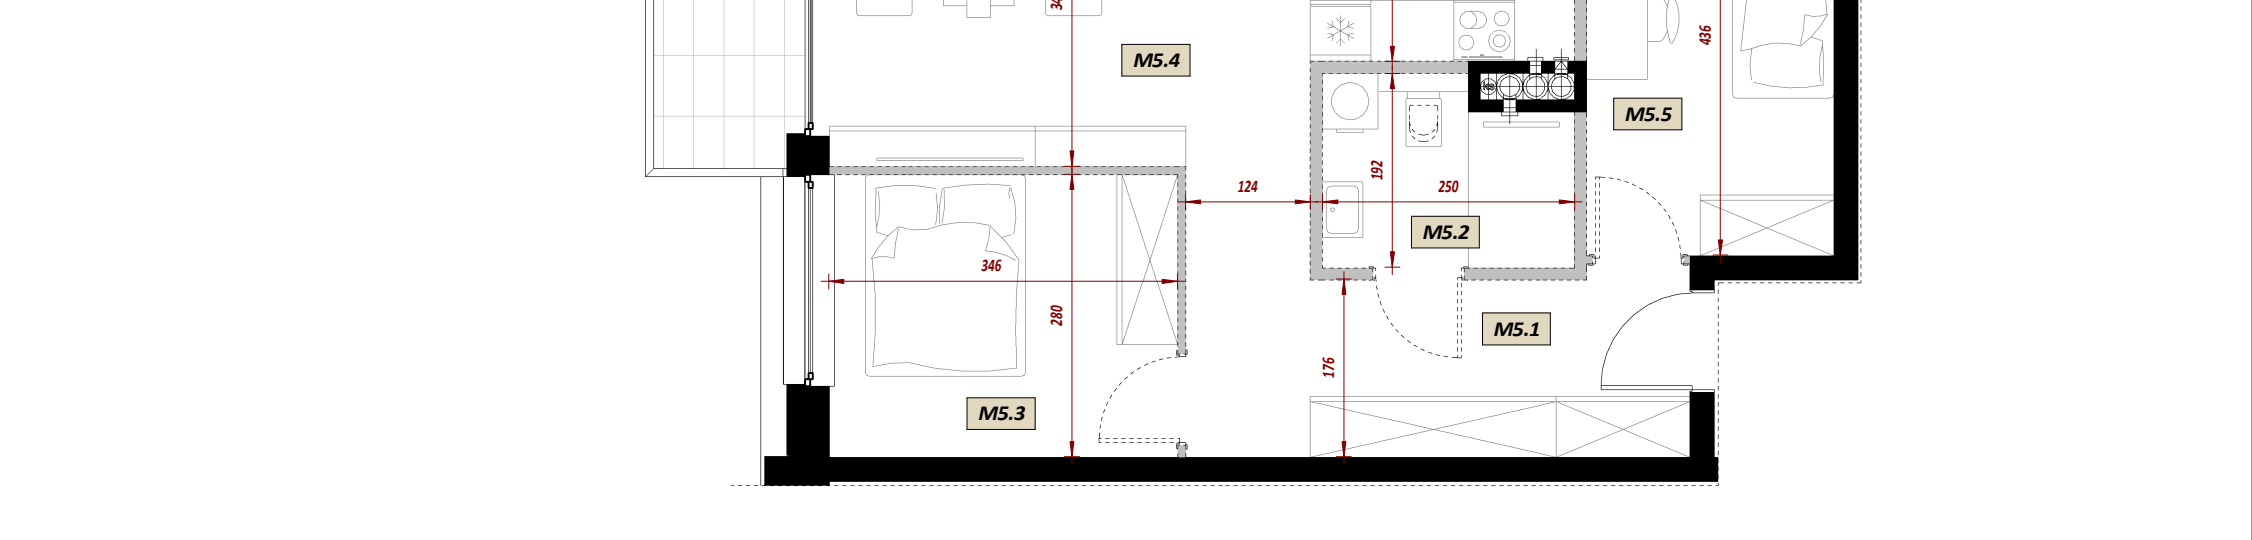

MIESZKANIE M5 - TRZYPKOJOWE		
Nr	Nazwa pomieszczenia	Pow. użytkowa

M5 - MIESZKANIE TRZYPOKOJOWE		
M5.1	HOL	8.77 m ²
M5.2	ŁAZIENKA	4.27 m ²
M5.3	SYPIALNIA	9.50 m ²
M5.4	POKÓJ DZIENNY / KUCHNIA / JADALNIA	24.08 m ²
M5.5	SYPIALNIA	10.44 m ²
		57.05 m ²

ZESTAWIENIE POWIERZCHNI



WIZUALIZACJA

POWIERZCHNIA UŻYTKOWA - LICZONA WG. PN-ISO 9836:2022-07
POWIERZCHNIA OFERTOWA - LICZONA WG. PN-ISO 9836:2022-07 BEZ ŚCIANEK DZIAŁOWYCH OZNACZONYCH NA SZARO