

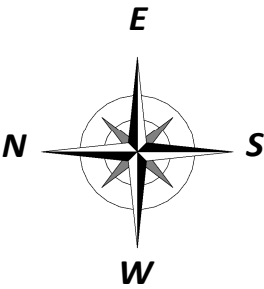


NUMER MIESZKANIA - M8	IŁOŚĆ POKOI - TRZYPKOJOWE	POW. UŻYTKOWA - 68,51 m ² POW. OFERTOWA - 70,94 m ²	BUDYNEK A
-----------------------	---------------------------	--	-----------

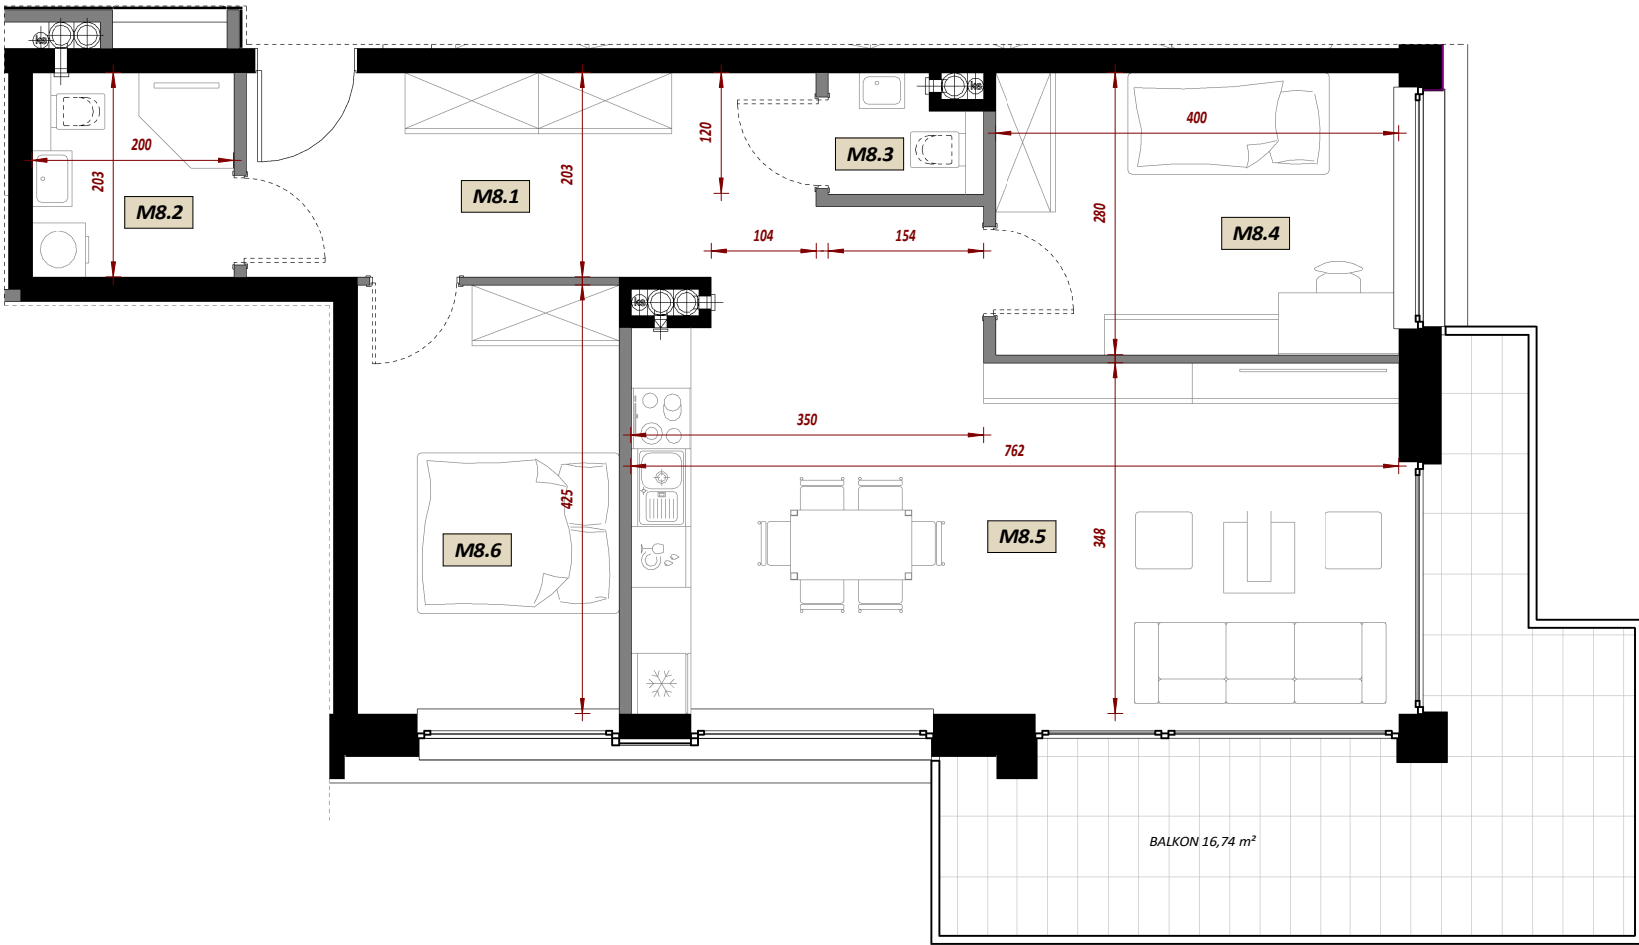

STRONY ŚWIATA

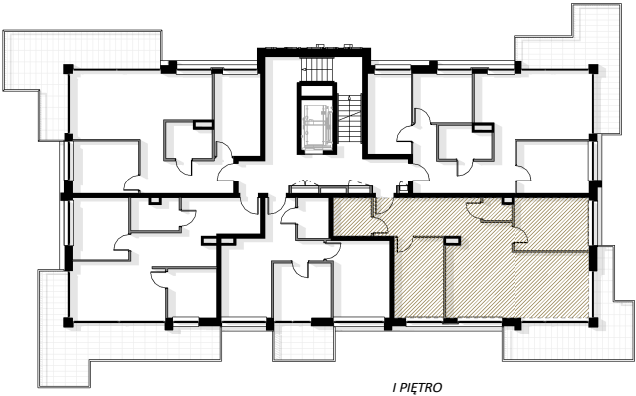

LOKALIZACJA W BUDYNKU

MIESZKANIE M8 - TRZYPKOJOWE		
Nr	Nazwa pomieszczenia	Pow. użytkowa
M8 - MIESZKANIE TRZYPKOJOWE		
M8.1	HOL	10.92 m ²
M8.2	ŁAZIENKA	3.94 m ²
M8.3	WC	1.56 m ²
M8.4	SYPIALNIA	11.00 m ²
M8.5	POKÓJ DZIENNY / KUCHNIA / JADALNIA	30.25 m ²
M8.6	SYPIALNIA	10.85 m ²
		68.51 m ²

ZESTAWIENIE POWIERZCHNI



WIZUALIZACJA